



PROYECTO DE ADECUACIÓN DE LOS ANTIGUOS JUZGADOS PARA NUEVAS OFICINAS MUNICIPALES

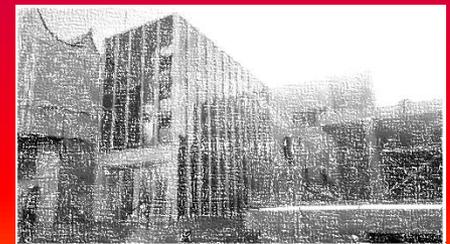

Ajuntament
de **Vila-real**
Territori i Mobilitat Urbana

Juècs
 **Vila-real**
avança




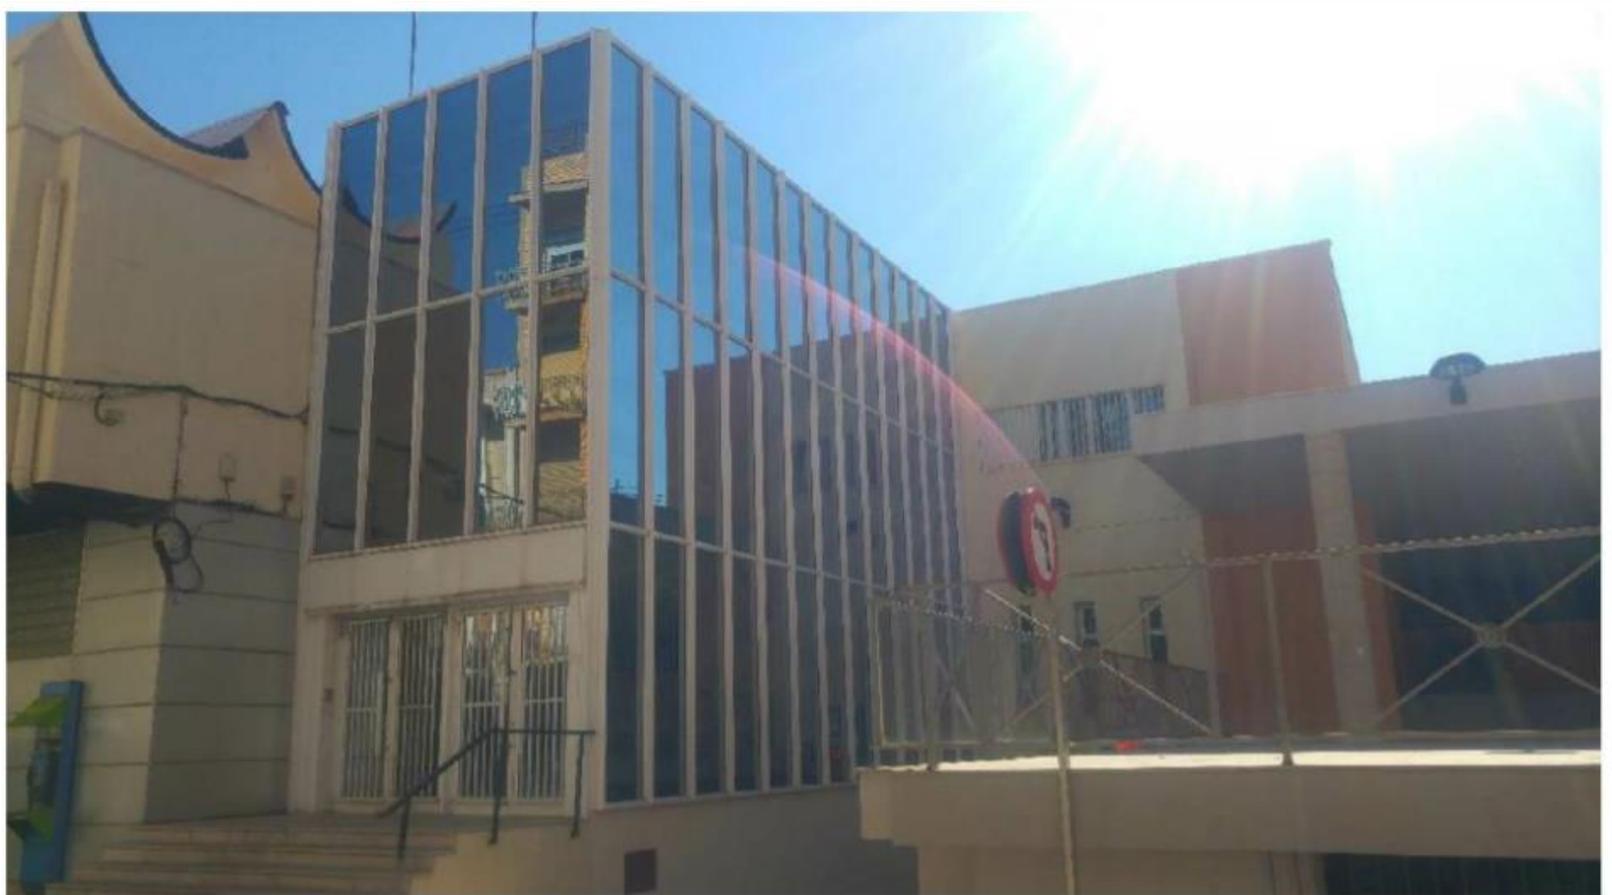

SITUACIÓN



EMPLAZAMIENTO

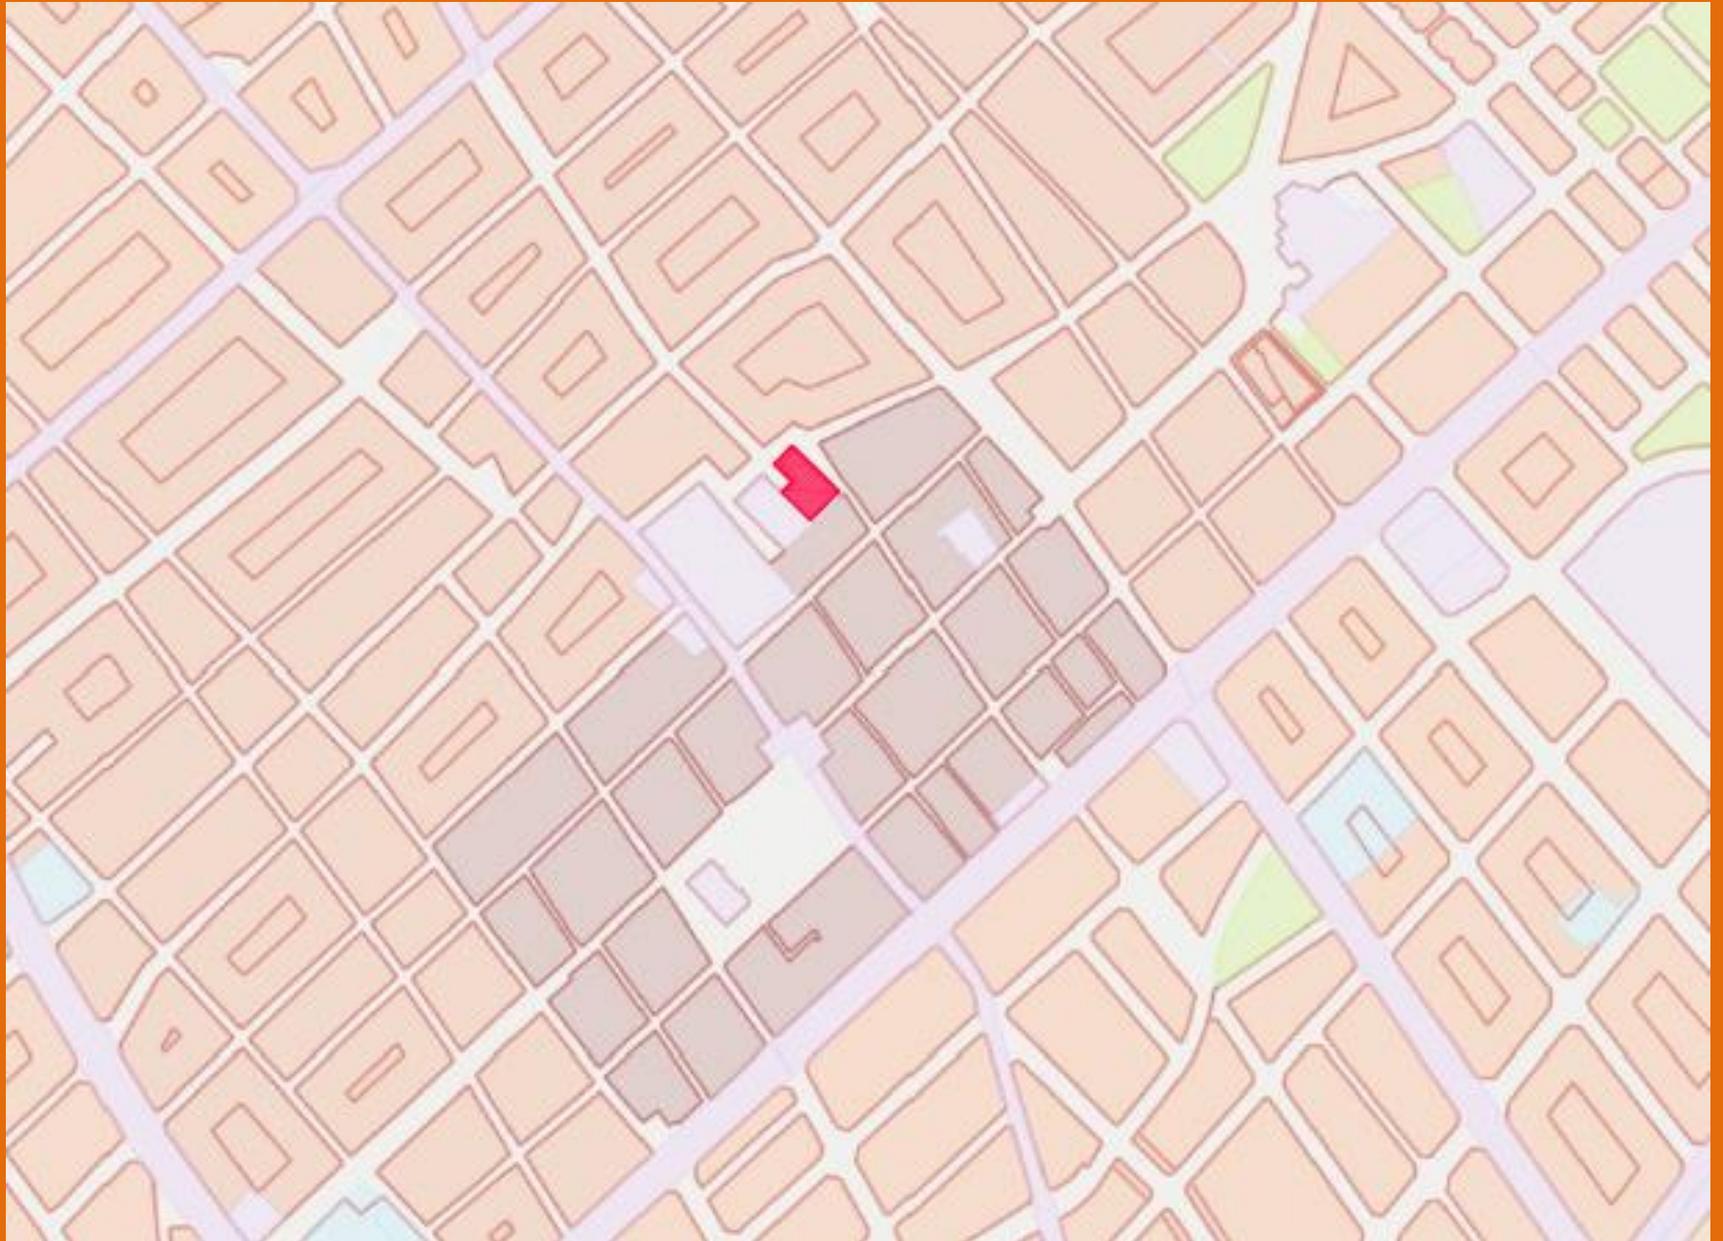


DATOS RELEVANTES

Superficie construida de la actuación 804,40 m²


Presupuesto Entorno a 420.000 €

Plazo de la actuación 6 meses

PLANTA ACTUAL

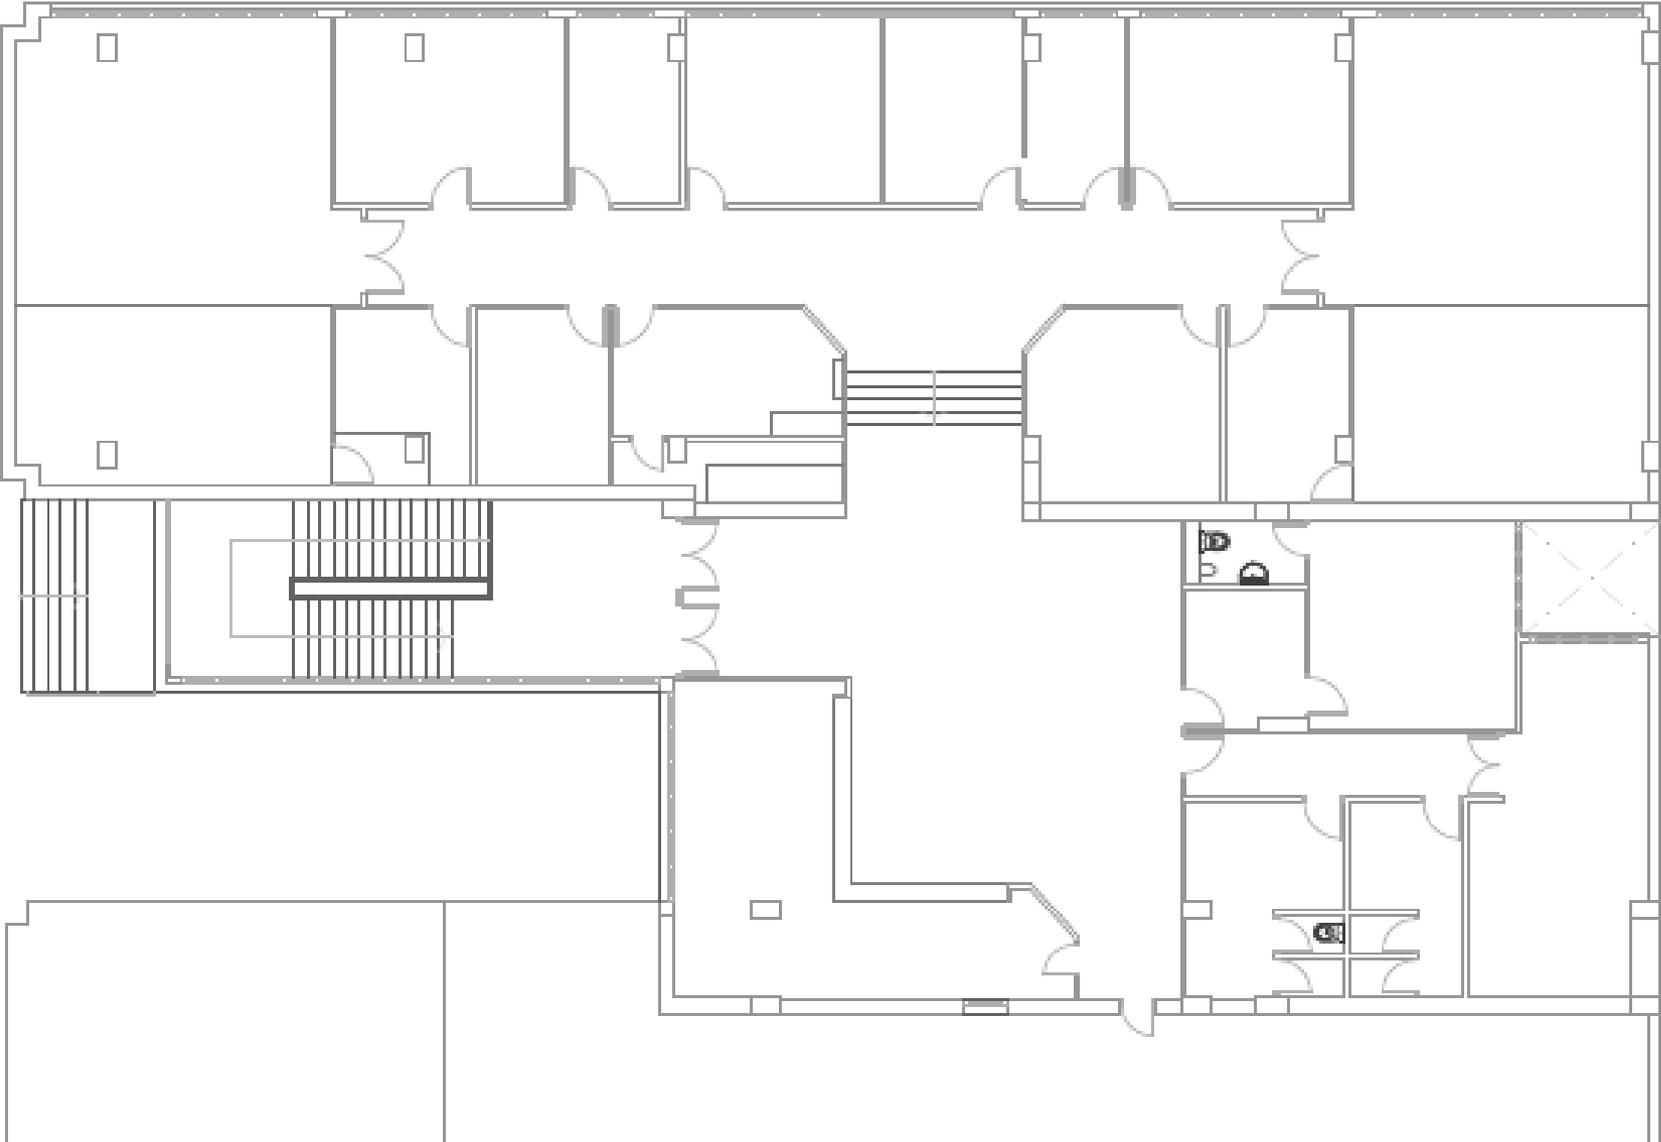

SECCIÓN ACTUACIÓN

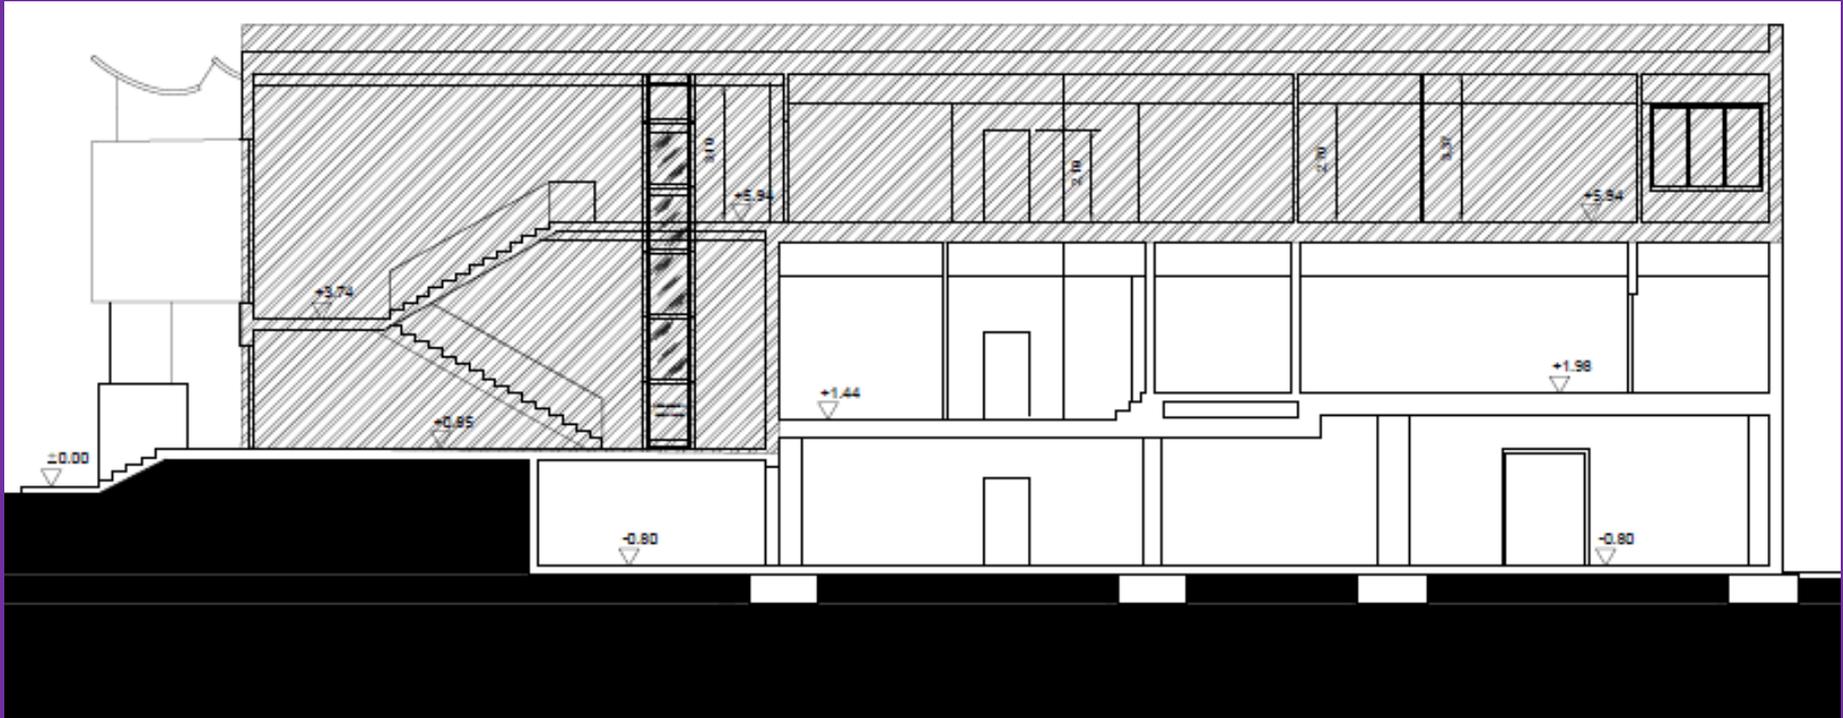

PLANTA MODIFICADA DE LA PROPUESTA

