## SECCIÓN POR APARCAMIENTO

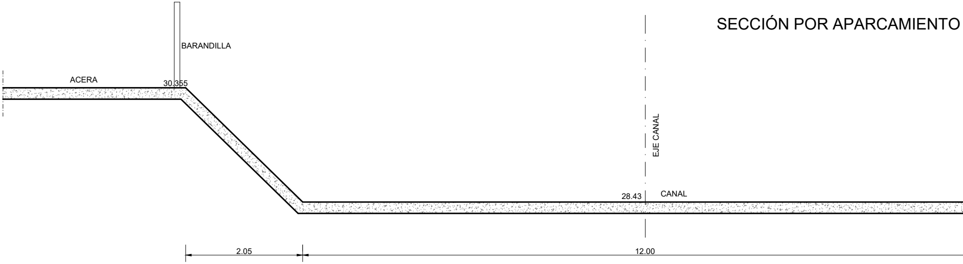
BARANDILLA
ACERA
30.355
EJE CANAL
28.43
CANAL
2.05
12.00

## SECCIÓN CALLE CAMÍ CABEÇOL ( PK-100 )

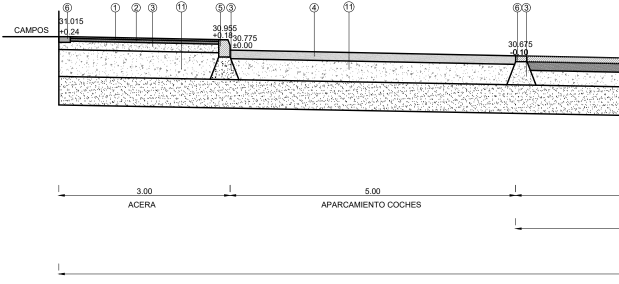
⑥
①
②
③
⑪
⑤
③
④
⑪
⑥
③
CAMPOS
31.015
+0.24
30.955
+0.18
30.775
±0.00
30.675
-0.10
3.00
ACERA
5.00
APARCAMIENTO COCHES

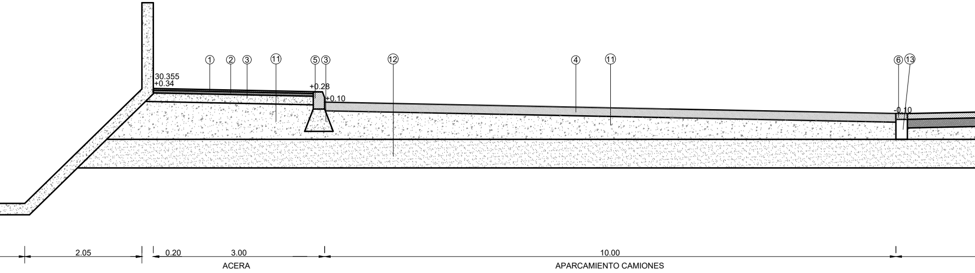

①
②
③
⑪
⑤
③
⑫
④
⑪
⑥
⑬
30.355
+0.34
+0.28
+0.10
-0.10
2.05
0.20
3.00
ACERA
10.00
APARCAMIENTO CAMIONES

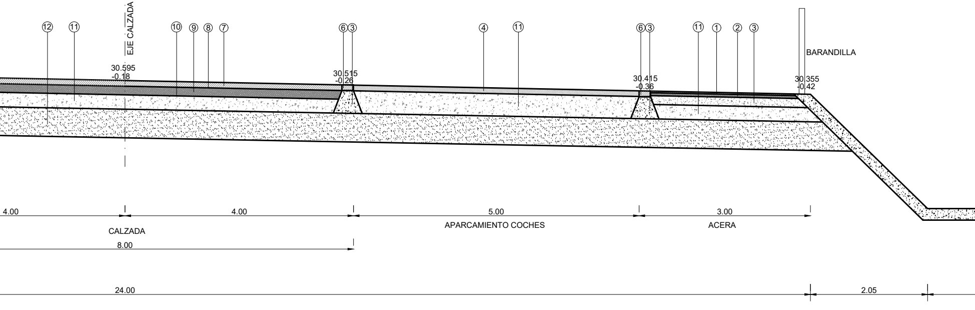

⑫
⑪
EJE CALZADA
⑩
⑨
⑧
⑦
⑥
③
④
⑪
⑥
③
⑪
①
②
③
BARANDILLA
30.595
-0.18
30.515
-0.26
30.415
-0.36
30.355
-0.42
4.00
4.00
CALZADA
8.00
5.00
APARCAMIENTO COCHES
3.00
ACERA
24.00
2.05

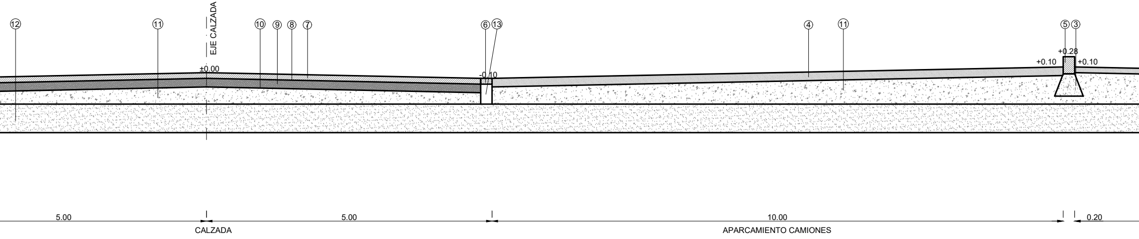
⑫
⑪
EJE CALZADA
⑩
⑨
⑧
⑦
⑥
⑬
④
⑪
⑤
③
±0.00
-0.10
+0.28
+0.10
+0.10
5.00
5.00
10.00
0.20
CALZADA
APARCAMIENTO CAMIONES

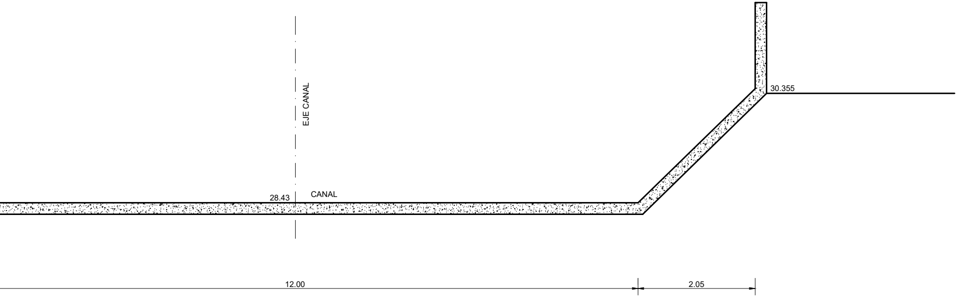
EJE CANAL
30.355
28.43
CANAL
12.00
2.05

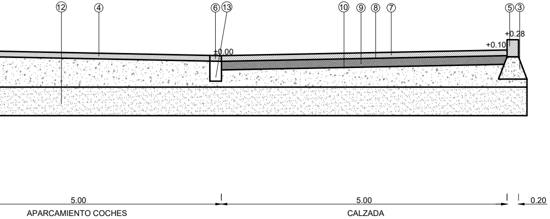
⑫
④
⑥
⑬
⑩
⑨
⑧
⑦
⑤
③
+0.28
+0.10
±0.00
5.00
APARCAMIENTO COCHES
5.00
CALZADA
0.20

LEYENDA

① BALDOSAS HIDRÁULICAS DE 4 PASTILLAS 20x20 cm
② MORTERO DE CEMENTO 1:6 (M-40a)
③ SOLERA DE HORMIGÓN HM15/B/20/IIa DE15cm. (EN ACERAS)LECHO HM15/B/20/IIa BAJO BORDILLOS
④ PAVIMENTO DE HORMIGÓN HM20/B/20/IIa DE 15cm. ACABADO CON CEMENTO CON ADICIONES DE ESCORIAS
⑤ BORDILLO 16/20-30/50
⑥ RIGOLA 6-20-50
⑦ AGLOMERADO ASFÁLTICO EN CALIENTE S-12 (5cm.)
⑧ RIEGO DE ADHERENCIA CON 0,60 Kg/m2 EAR-1
⑨ AGLOMERADO ASFÁLTICO EN CALIENTE G-20 (10cm.)
⑩ RIEGO DE IMPRIMACIÓN CON 1,20 Kg/m2 EAL-1
⑪ ZAHORRAS ARTIFICIALES COMPACTADAS AL 98% PM (ESPESOR MÍNIMO 20cm.) PTE 2%
⑫ SUELO SELECCIONADO CBR >20 EN ZONAS DE TERRAPLÉN (ESPESOR VARIABLE) O ROCA.
⑬ IMBORNAL DE HORMIGÓN 30x50x80 CON REJA DE FUNDICIÓN

PROYECTO :

OBRAS PROGRAMADAS.

ARQUITECTO :

JOSÉ HILARIO GARRIDO PÉREZ

Firmado digitalmente por: JOSE HILARIO GARRIDO PEREZ - NIF:19829748E
Fecha y hora: 28.06.2022 15:49:58

Cl Conde Altea 41-4ª. 46005 Valencia
Tel.: 619419996 - Correo: jhgarrido@jhgarrido.es

PROMOTOR:

URBAN INCENTIVES,S.L.
( GRUPO PORCELANOSA )

FECHA :
JUNIO 2022

REFERENCIA CATASTRAL :
VARIAS PARCELAS POLIGONO 045 (PART. CARIÑENA)

ESCALA GRÁFICA:
0 0.50 1.00 2.00 3.00

EMPLAZAMIENTO :
VILA - REAL ( CASTELLÓN )

PLANO DE :

SECCIONES TRANSVERSALES VIALES.

ESCALA :
1/50

PLANO Nº :
13