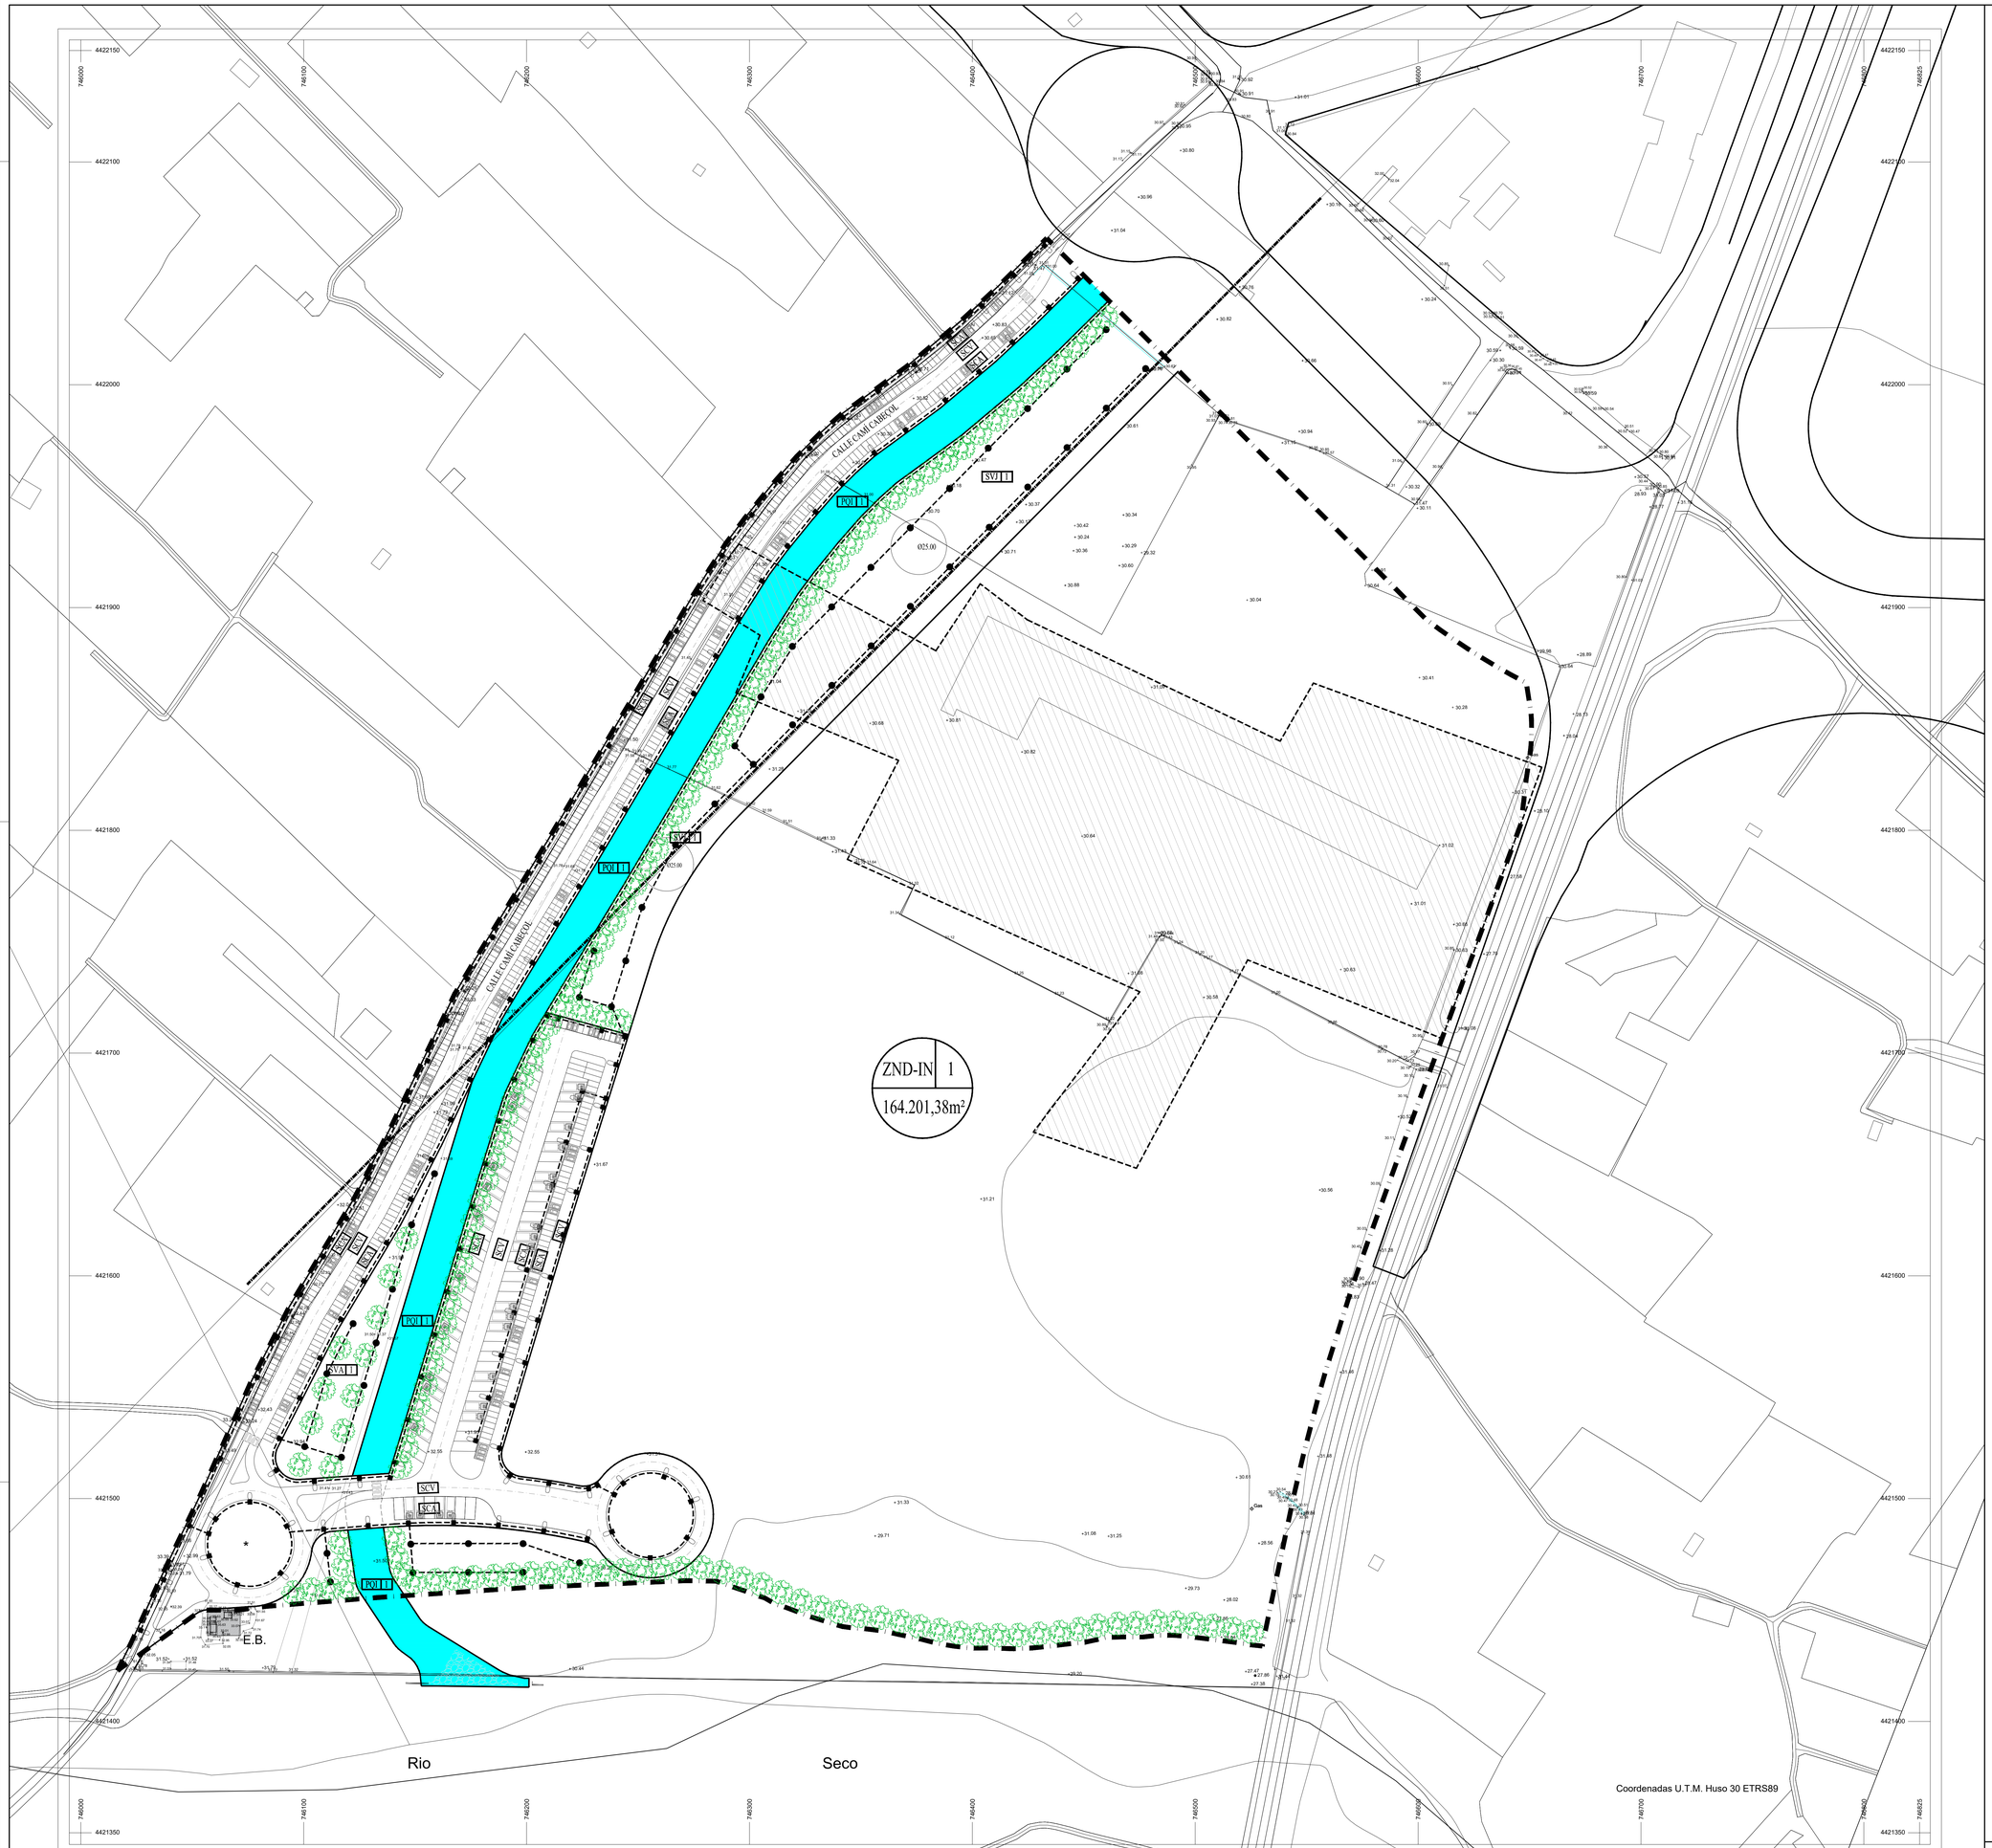


LEYENDA

- LSBT 06/1KV RZ1 4x16mm2 Cu
- LSBT 06/1KV RZ1 4x16mm2 Cu REFORZADA
- BÁCULOS BILATERAL DESPLAZADO LÁMPARAS LED 70,8 W H=9 m
- ARQUETA
- PUNTOS DE ALUMBRADO TIPO JARDIN EN ZONAS VERDES LÁMPARAS LED 35 W H=4.5 m

PROYECTO :

OBRAS PROGRAMADAS.

ARQUITECTO :

JOSÉ HILARIO GARRIDO PÉREZ

Cl Conde de Aranda, 3 - 12003 Castellón
Tel.: 619419996 - Correo: jhgarrido@jhgarrido.es

Firmado digitalmente por: JOSE HILARIO GARRIDO PEREZ - NIF:19829748E
Fecha y hora: 28.06.2022 15:42:15

PROMOTOR:

URBAN INCENTIVES,S.L.
(GRUPO PORCELANOSA)

FECHA : JUNIO 2022

REFERENCIA CATASTRAL : VARIAS PARCELAS POLIGONO 045 (PART. CARIÑENA)

ESCALA GRÁFICA: 10 20 30 40 50

EMPLAZAMIENTO : VILA - REAL (CASTELLÓN)

PLANO DE : ESQUEMA ALUMBRADO PUBLICO.

ESCALA : 1/1000

PLANO Nº : 10