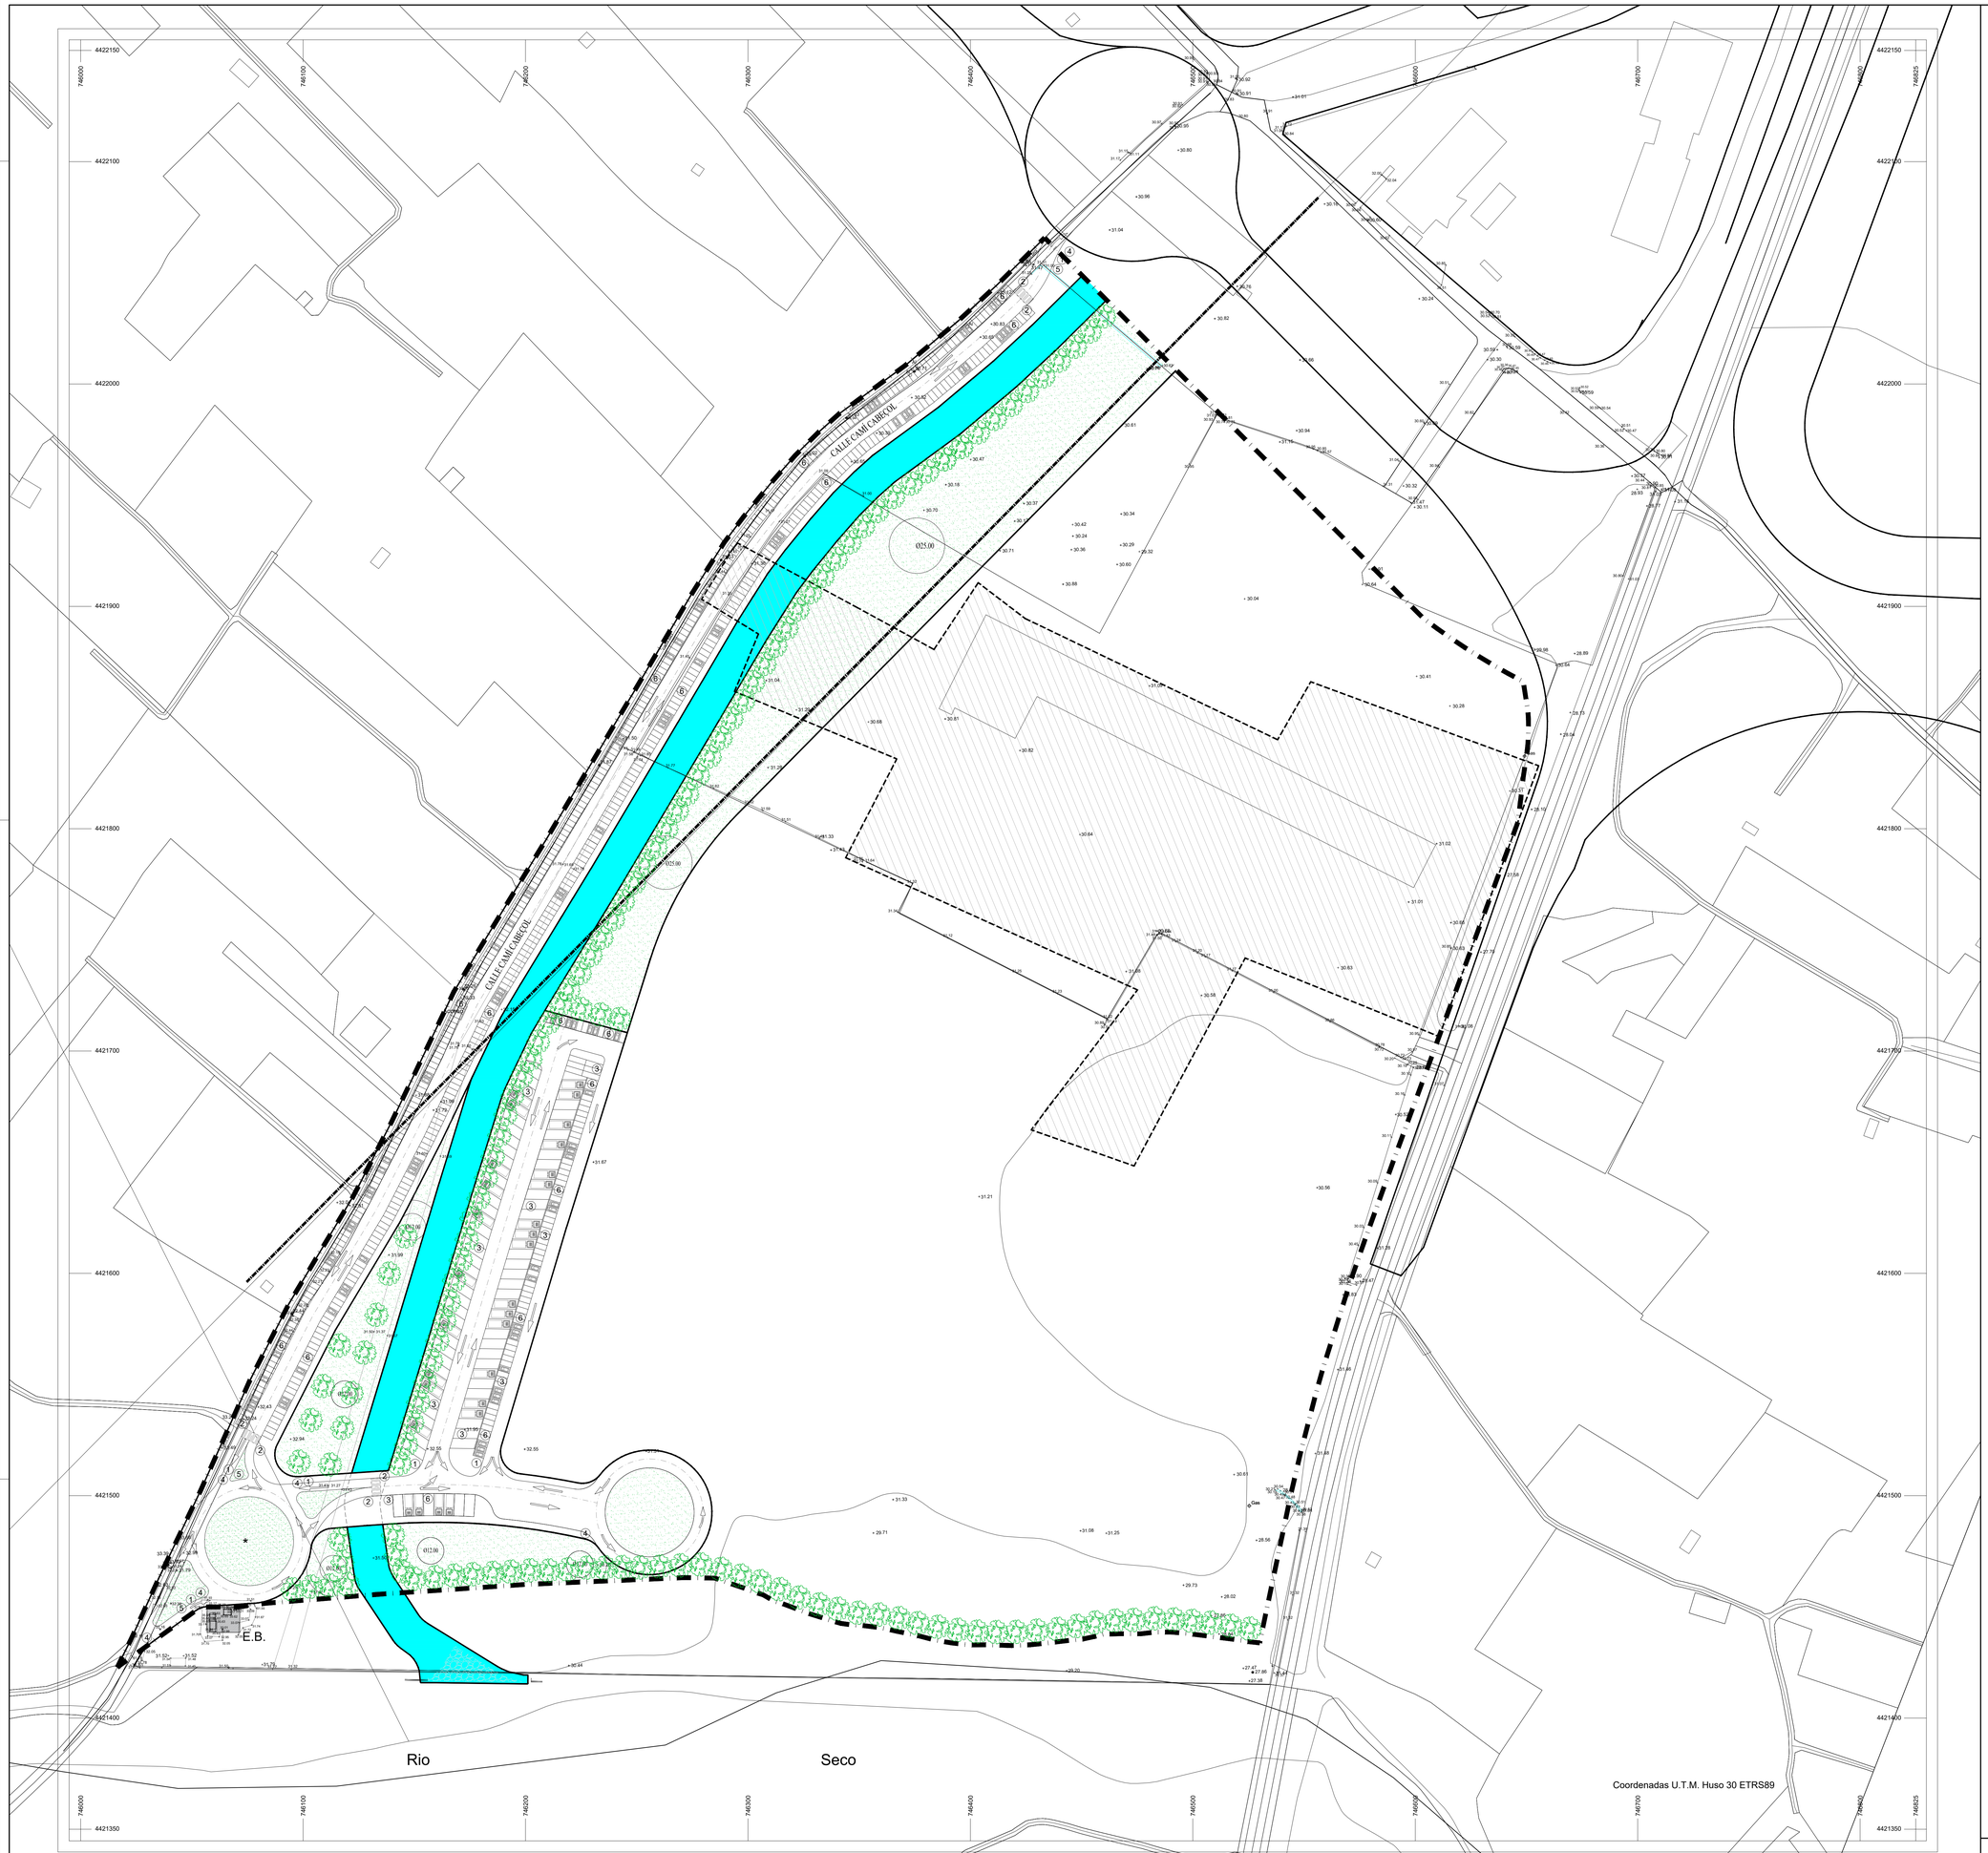


LEYENDA

- (1) CEDA EL PASO
- (2) PASO DE PEATONES
- (3) VELOCIDAD MAXIMA
- (4) INTERSECCION DE SENTIDO GIRATORIO-OBLIGATORIO
- (5) PROHIBIDO GIRO IZQUIERDA
- (6) APARCAMIENTO EN BATERIA
- (7) APARCAMIENTO ADAPTADOS
- ARBOLADO (PANTALLA VEGETAL)

PROYECTO :

OBRAS PROGRAMADAS.

ARQUITECTO :
JOSÉ HILARIO GARRIDO PÉREZ

Firmado digitalmente por: JOSE HILARIO GARRIDO PEREZ - NIF:19829748E
Fecha y hora: 28.06.2022 15:44:04

C/ Conde Altea 41-4º. 46005 Valencia
Tel.: 619419996 - Correo: jhgarrido@jhgarrido.es

PROMOTOR:
URBAN INCENTIVES,S.L.
(GRUPO PORCELANOSA)

FECHA : JUNIO 2022

REFERENCIA CATASTRAL : VARIAS PARCELAS POLIGONO 045 (PART. CARIÑENA)

ESCALA GRÁFICA: 10 20 30 40 50

EMPLAZAMIENTO : VILA - REAL (CASTELLÓN)

PLANO DE : SEÑALIZACIÓN Y JARDINERIA.

ESCALA : 1/1000

PLANO Nº: 11