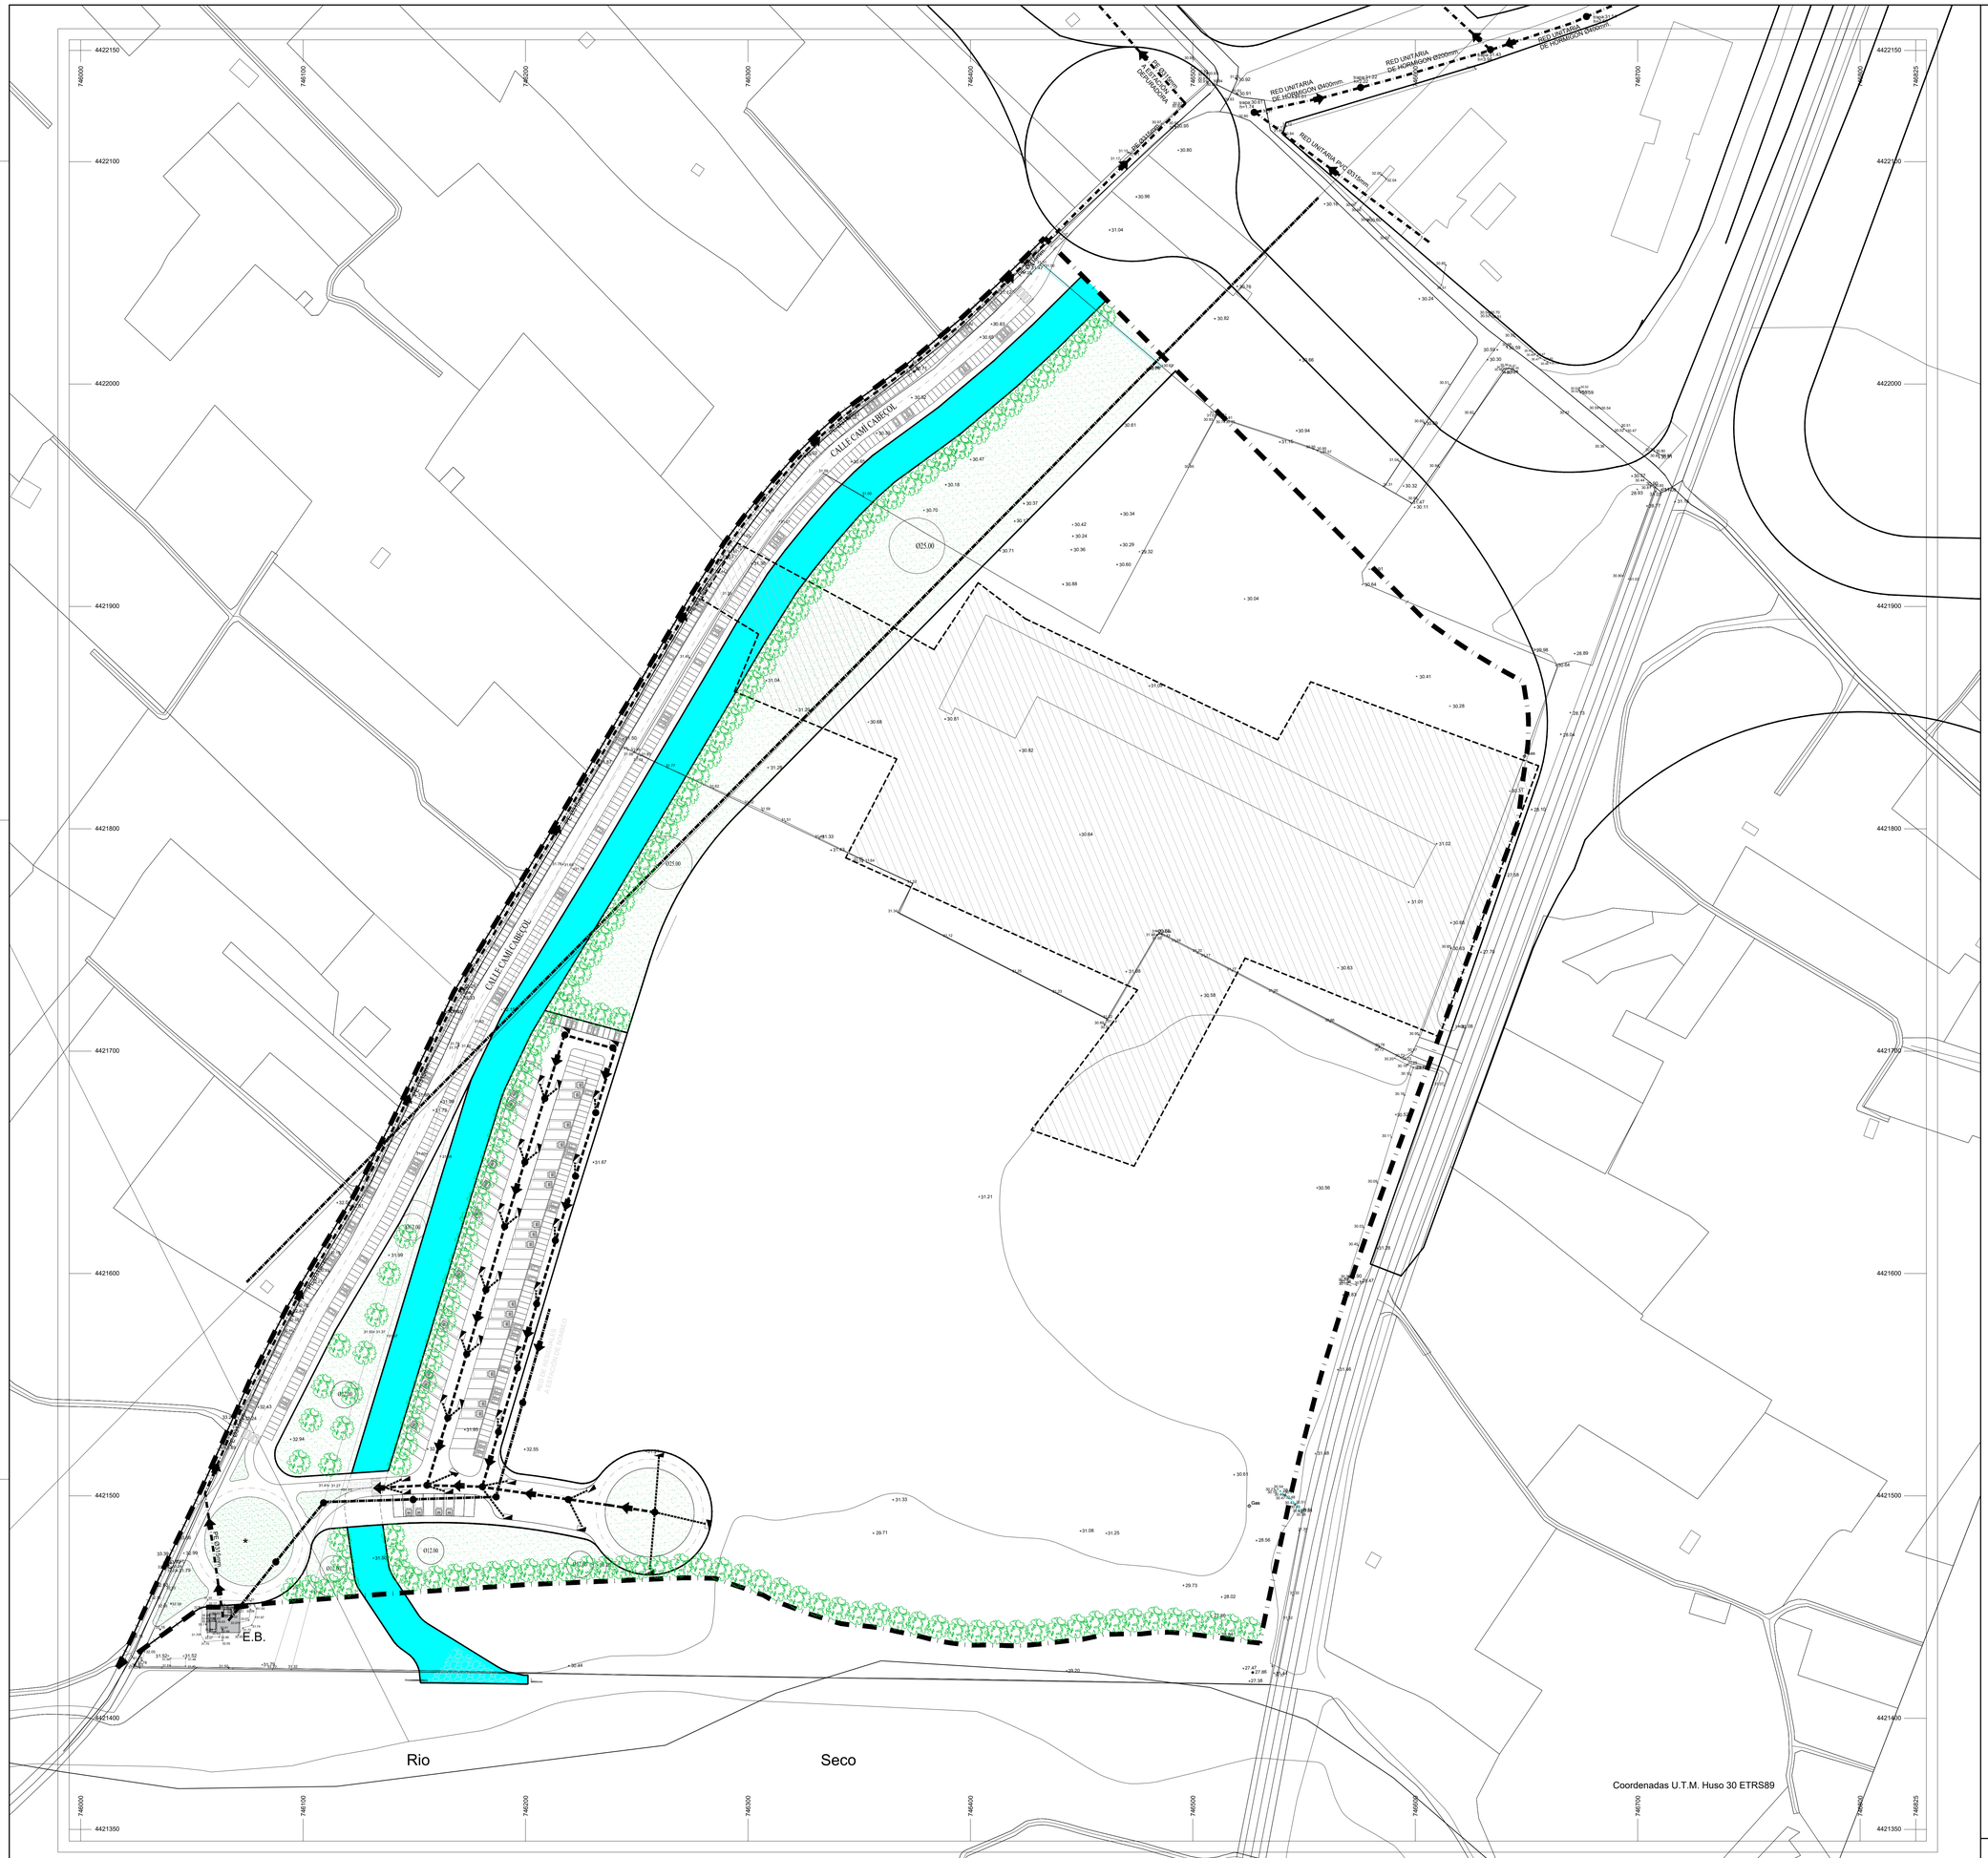


LEYENDA

- RED DE RESIDUALES EXISTENTE PE Ø315mm.
- RED DE RESIDUALES PROYECTADA Ø500mm.
- POZO DE REGISTRO
- SUMIDERO
- RED DE PLUVIALES Ø500mm.
- RED DE SUMIDEROS Ø200mm.
- CANAL DE PLUVIALES PROYECTADO

NOTA : TODAS LAS PLUVIALES VIERTEN POR GRAVEDAD AL CANAL PROYECTADO

PROYECTO :

OBRAS PROGRAMADAS.

ARQUITECTO :
JOSÉ HILARIO GARRIDO PÉREZ

Firmado digitalmente por: JOSE HILARIO GARRIDO PEREZ - NIF:19829748E
Fecha y hora: 28.06.2022 15:39:29

C/ Conde Altea 41-4ª. 46005 Valencia
Tel.: 619419996 - Correo: jhgarrido@jhgarrido.es

PROMOTOR:
URBAN INCENTIVES,S.L.
(GRUPO PORCELANOSA)

FECHA : JUNIO 2022

REFERENCIA CATASTRAL : VARIAS PARCELAS POLIGONO 045 (PART. CARIÑENA)

ESCALA GRÁFICA: 10 20 30 40 50

EMPLAZAMIENTO : VILA - REAL (CASTELLÓN)

PLANO DE : RED DE PLUVIALES Y RESIDUALES.

ESCALA : 1/1000

PLANO Nº: 8