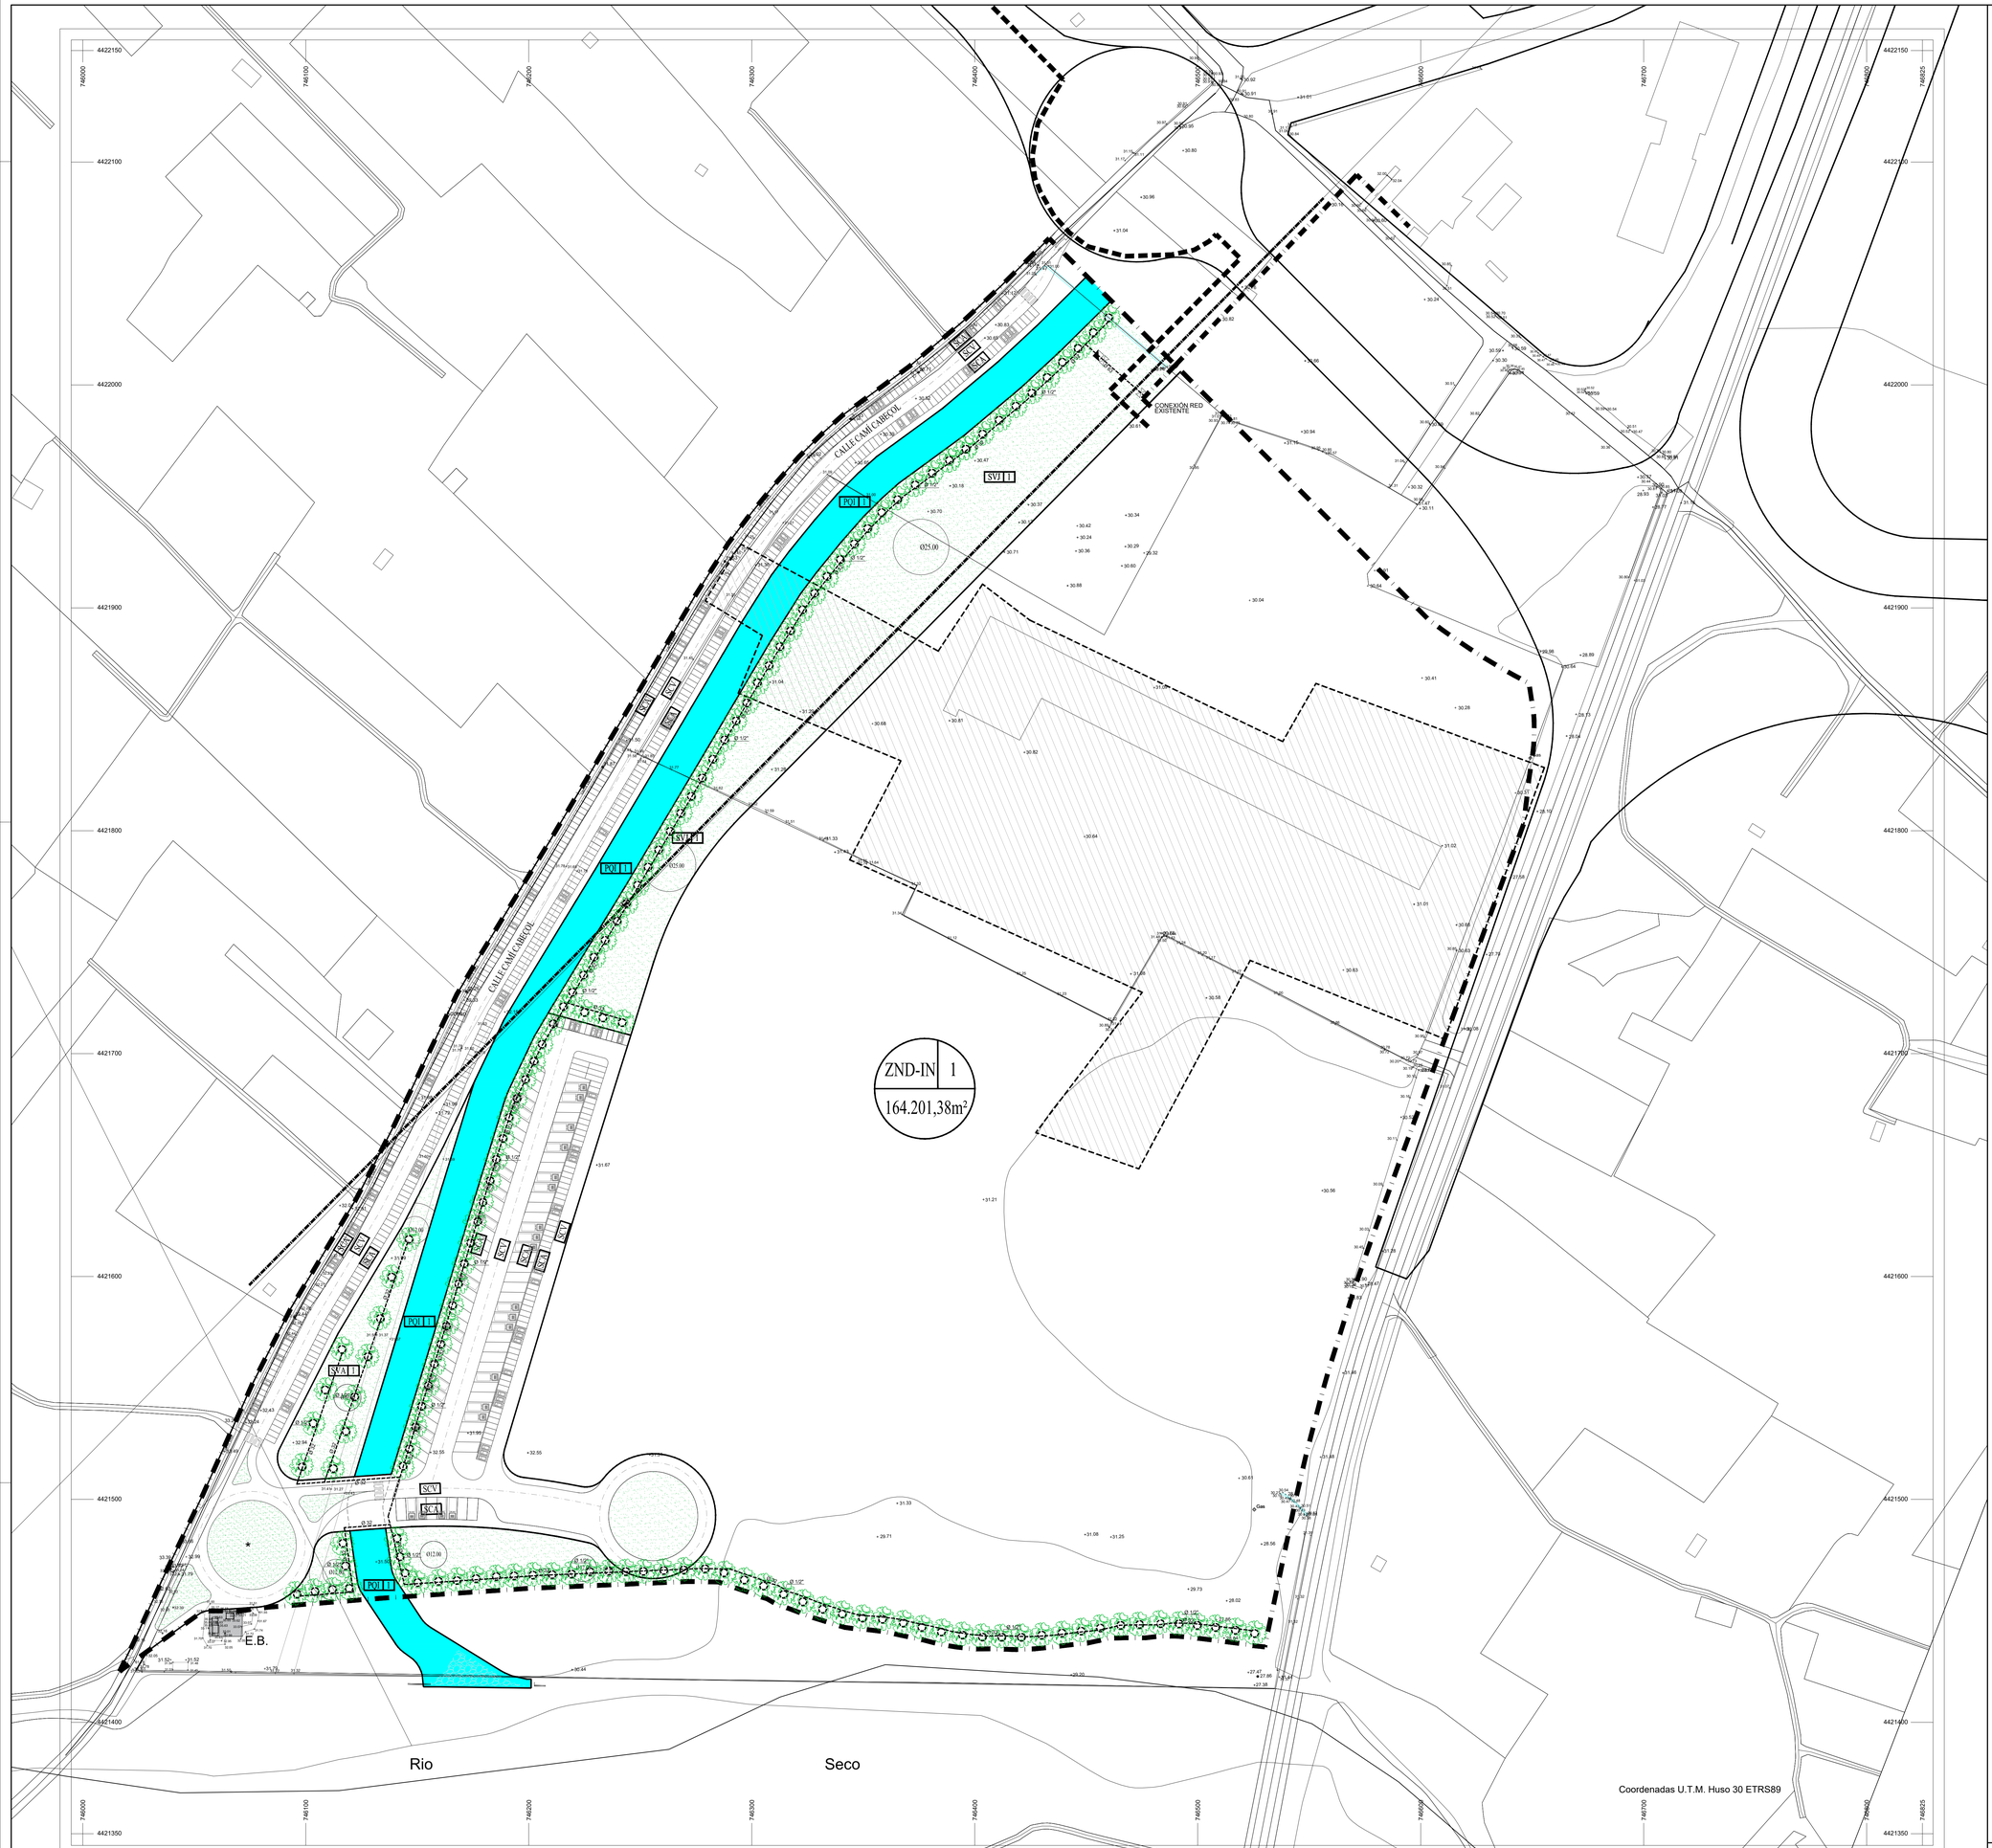


LEYENDA

- CONEXIÓN RED DE AGUA POTABLE EXISTENTE Ø 160mm.DE POLIETILENO
- TUBERIA AGUA POTABLE PROYECTADA DE RIEGO Ø 32
- TUBERIA AGUA POTABLE PROYECTADA DE RIEGO REFORZADA
- ANILLO Ø 1/2"
- VALVULA
- PROGRAMADOR+CONTADOR
- CONEXIÓN RED DE TELECO

PROYECTO :

OBRAS PROGRAMADAS.

ARQUITECTO :

JOSÉ HILARIO GARRIDO PÉREZ

Firmado digitalmente por: JOSE HILARIO GARRIDO PEREZ - NIF:19829748E
Fecha y hora: 28.06.2022 15:38:27

Cl Conde Altea 41-4º. 46005 Valencia
Tel.: 619419996 - Correo: jhgarrido@jhgarrido.es

PROMOTOR:

URBAN INCENTIVES,S.L.
(GRUPO PORCELANOSA)

FECHA : JUNIO 2022

REFERENCIA CATASTRAL : VARIAS PARCELAS POLIGONO 045 (PART. CARIÑENA)

ESCALA GRÁFICA: 10 20 30 40 50

EMPLAZAMIENTO : VILA - REAL (CASTELLÓN)

PLANO DE : RED DE AGUA POTABLE Y TELECO.

ESCALA : 1/1000

PLANO Nº : 7