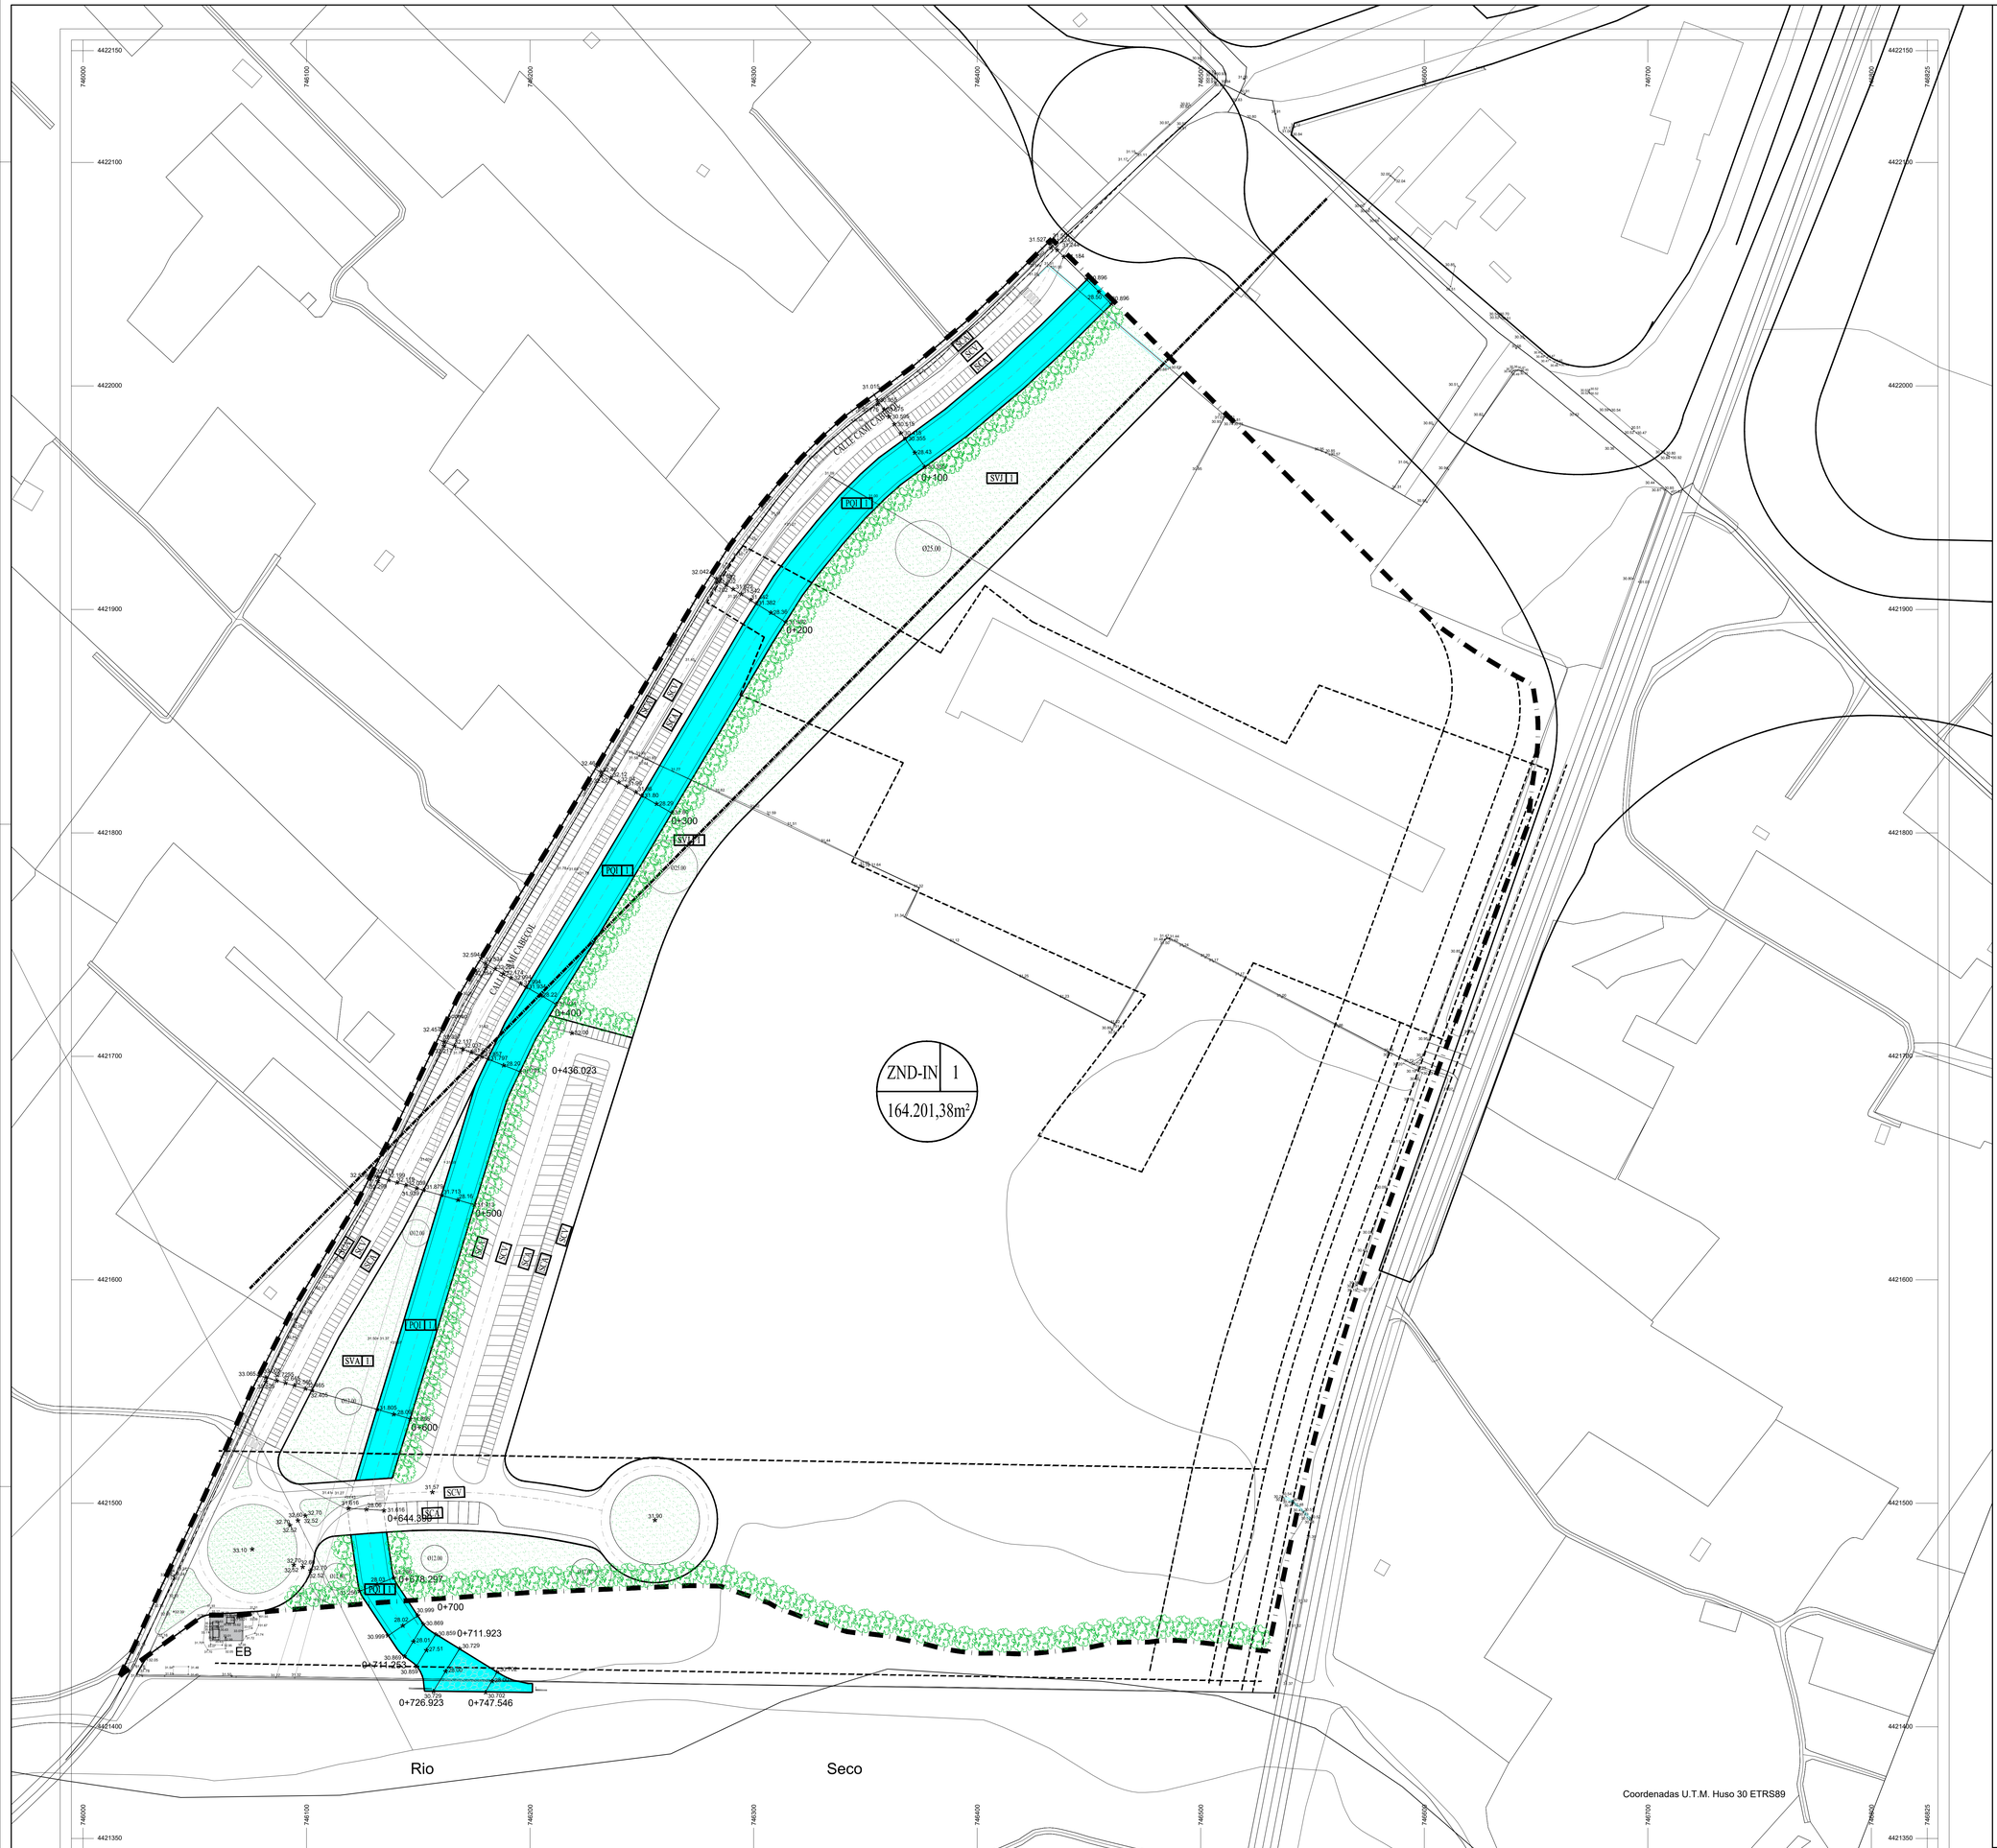


L E Y E N D A

ZONA INDUSTRIAL

USO — ZND-IN | 1 — Nº

SUPERFICIE — 164.201,38m²

DOTACIONES PUBLICAS

- SVJ - SVA : ZONA VERDE - SVJ-SVA
- PQI : EQUIPAMIENTOS CANAL - PQI
- SCV : RED VIARIA - SCV
- SCA : RED VIARIA APARCAMIENTO - SCA
- DELIMITACIÓN SECTOR 232.721,12m2
- 33.10 : RASANTE

PROYECTO :

OBRAS PROGRAMADAS.

ARQUITECTO :

JOSÉ HILARIO GARRIDO PÉREZ

Firmado digitalmente por: JOSE HILARIO GARRIDO PEREZ - NIF:19829748E
Fecha y hora: 28.06.2022 15:37:23

Cl Conde Altea 41-4ª. 46005 Valencia
Tel.: 619419996 - Correo: jhgarrido@jhgarrido.es

PROMOTOR:

URBAN INCENTIVES,S.L.
(GRUPO PORCELANOSA)

FECHA : JUNIO 2022

REFERENCIA CATASTRAL : VARIAS PARCELAS POLIGONO 045 (PART. CARIÑENA)

ESCALA GRAFICA: 10 20 30 40 50

EMPLAZAMIENTO : VILA - REAL (CASTELLÓN)

PLANO DE : PLANTA GENERAL.

ESCALA : 1/1000

PLANO Nº : 6