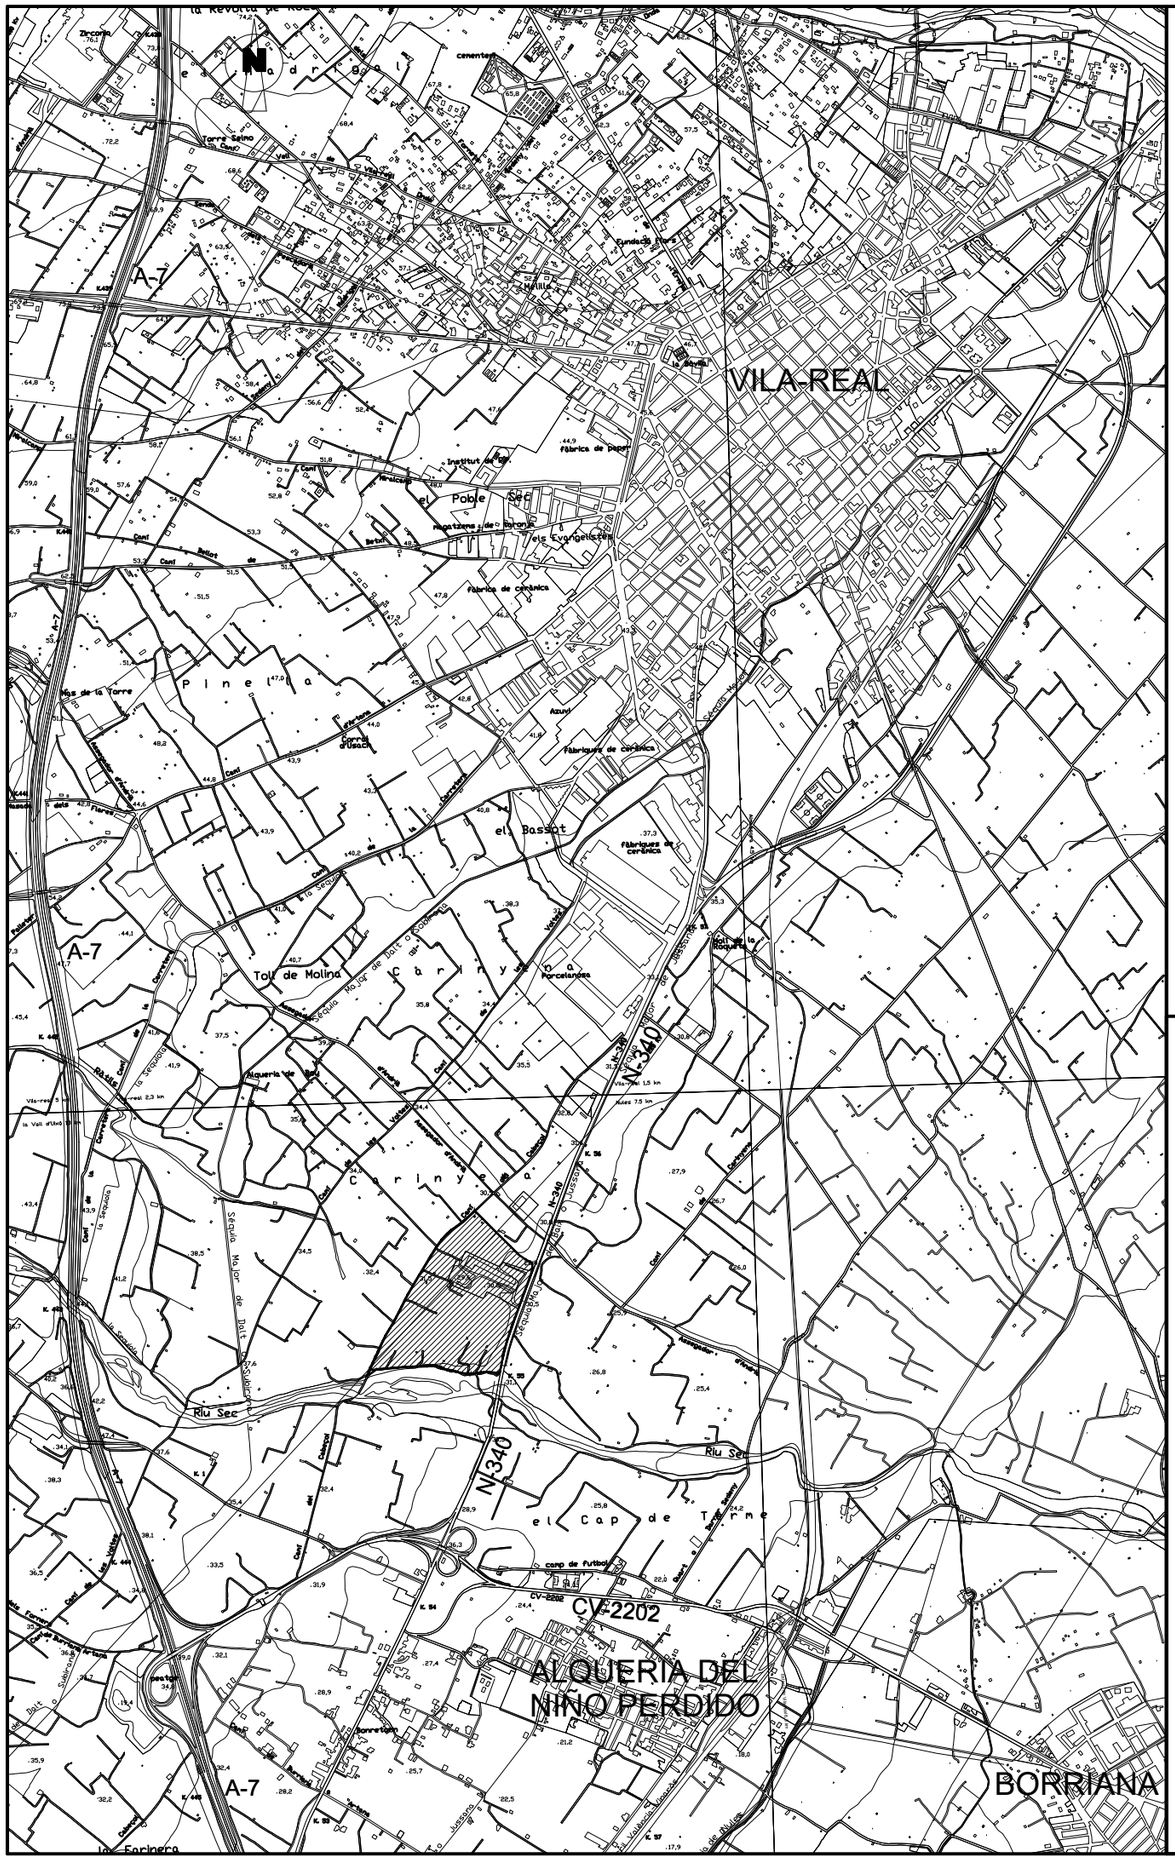


PROYECTO :

OBRAS PROGRAMAS.

ARQUITECTO :

JOSÉ HILARIO GARRIDO PÉREZ

Firmado digitalmente por: JOSE HILARIO GARRIDO PEREZ - NIF:19829748E
Fecha y hora: 28.06.2022 15:30:33

Cl Conde Altea 41-4ª. 46005 Valencia
Tel.: 619419996 - Correo: jhgarrido@jhgarrido.es

PROMOTOR:

URBAN INCENTIVES,S.L.
(GRUPO PORCELANOSA)

FECHA :

JUNIO 2022

REFERENCIA CATASTRAL :

VARIAS PARCELAS POLIGONO 045 (PART. CARIÑENA)

ESCALA GRÁFICA:

10 20 40 60 80 100

EMPLAZAMIENTO :

VILA - REAL (CASTELLÓN)

PLANO DE :

SITUACIÓN.

ESCALA :

1/25.000

PLANO Nº :

1