

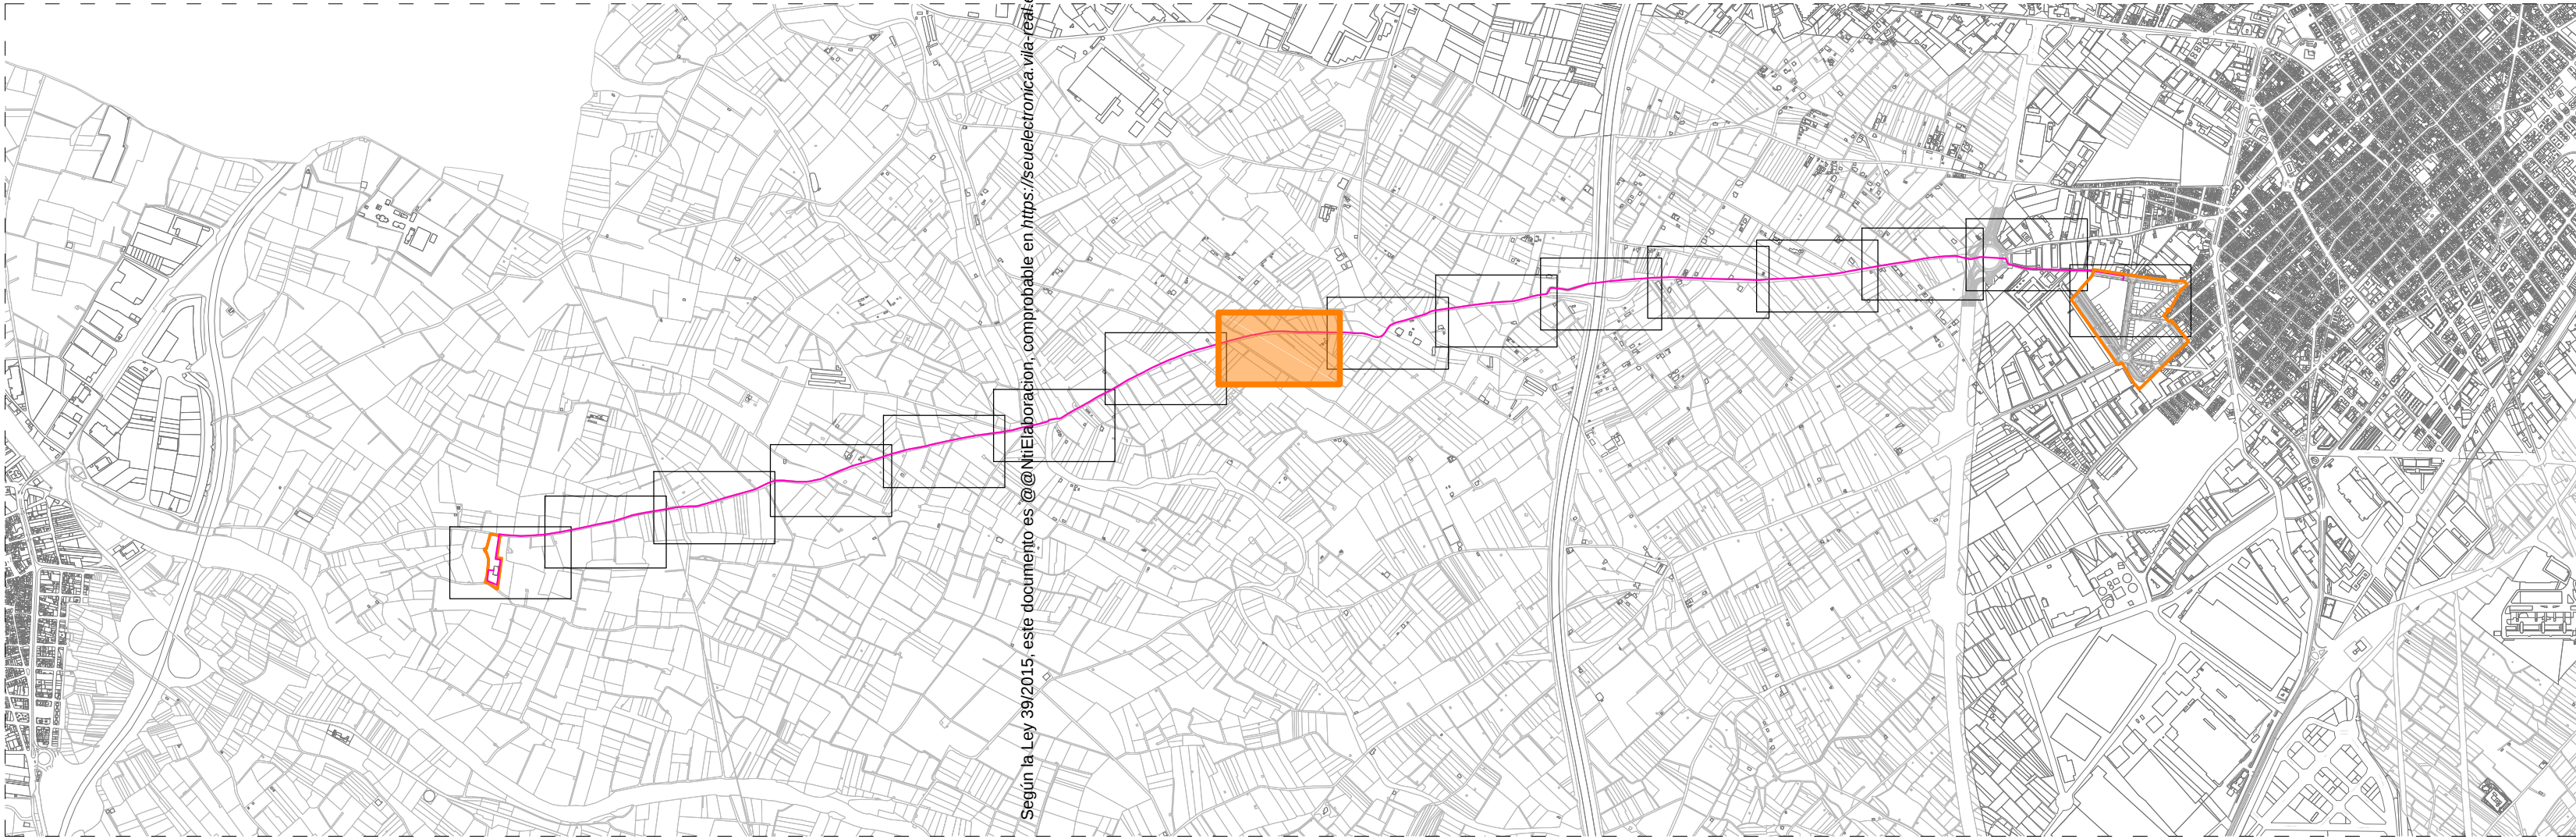
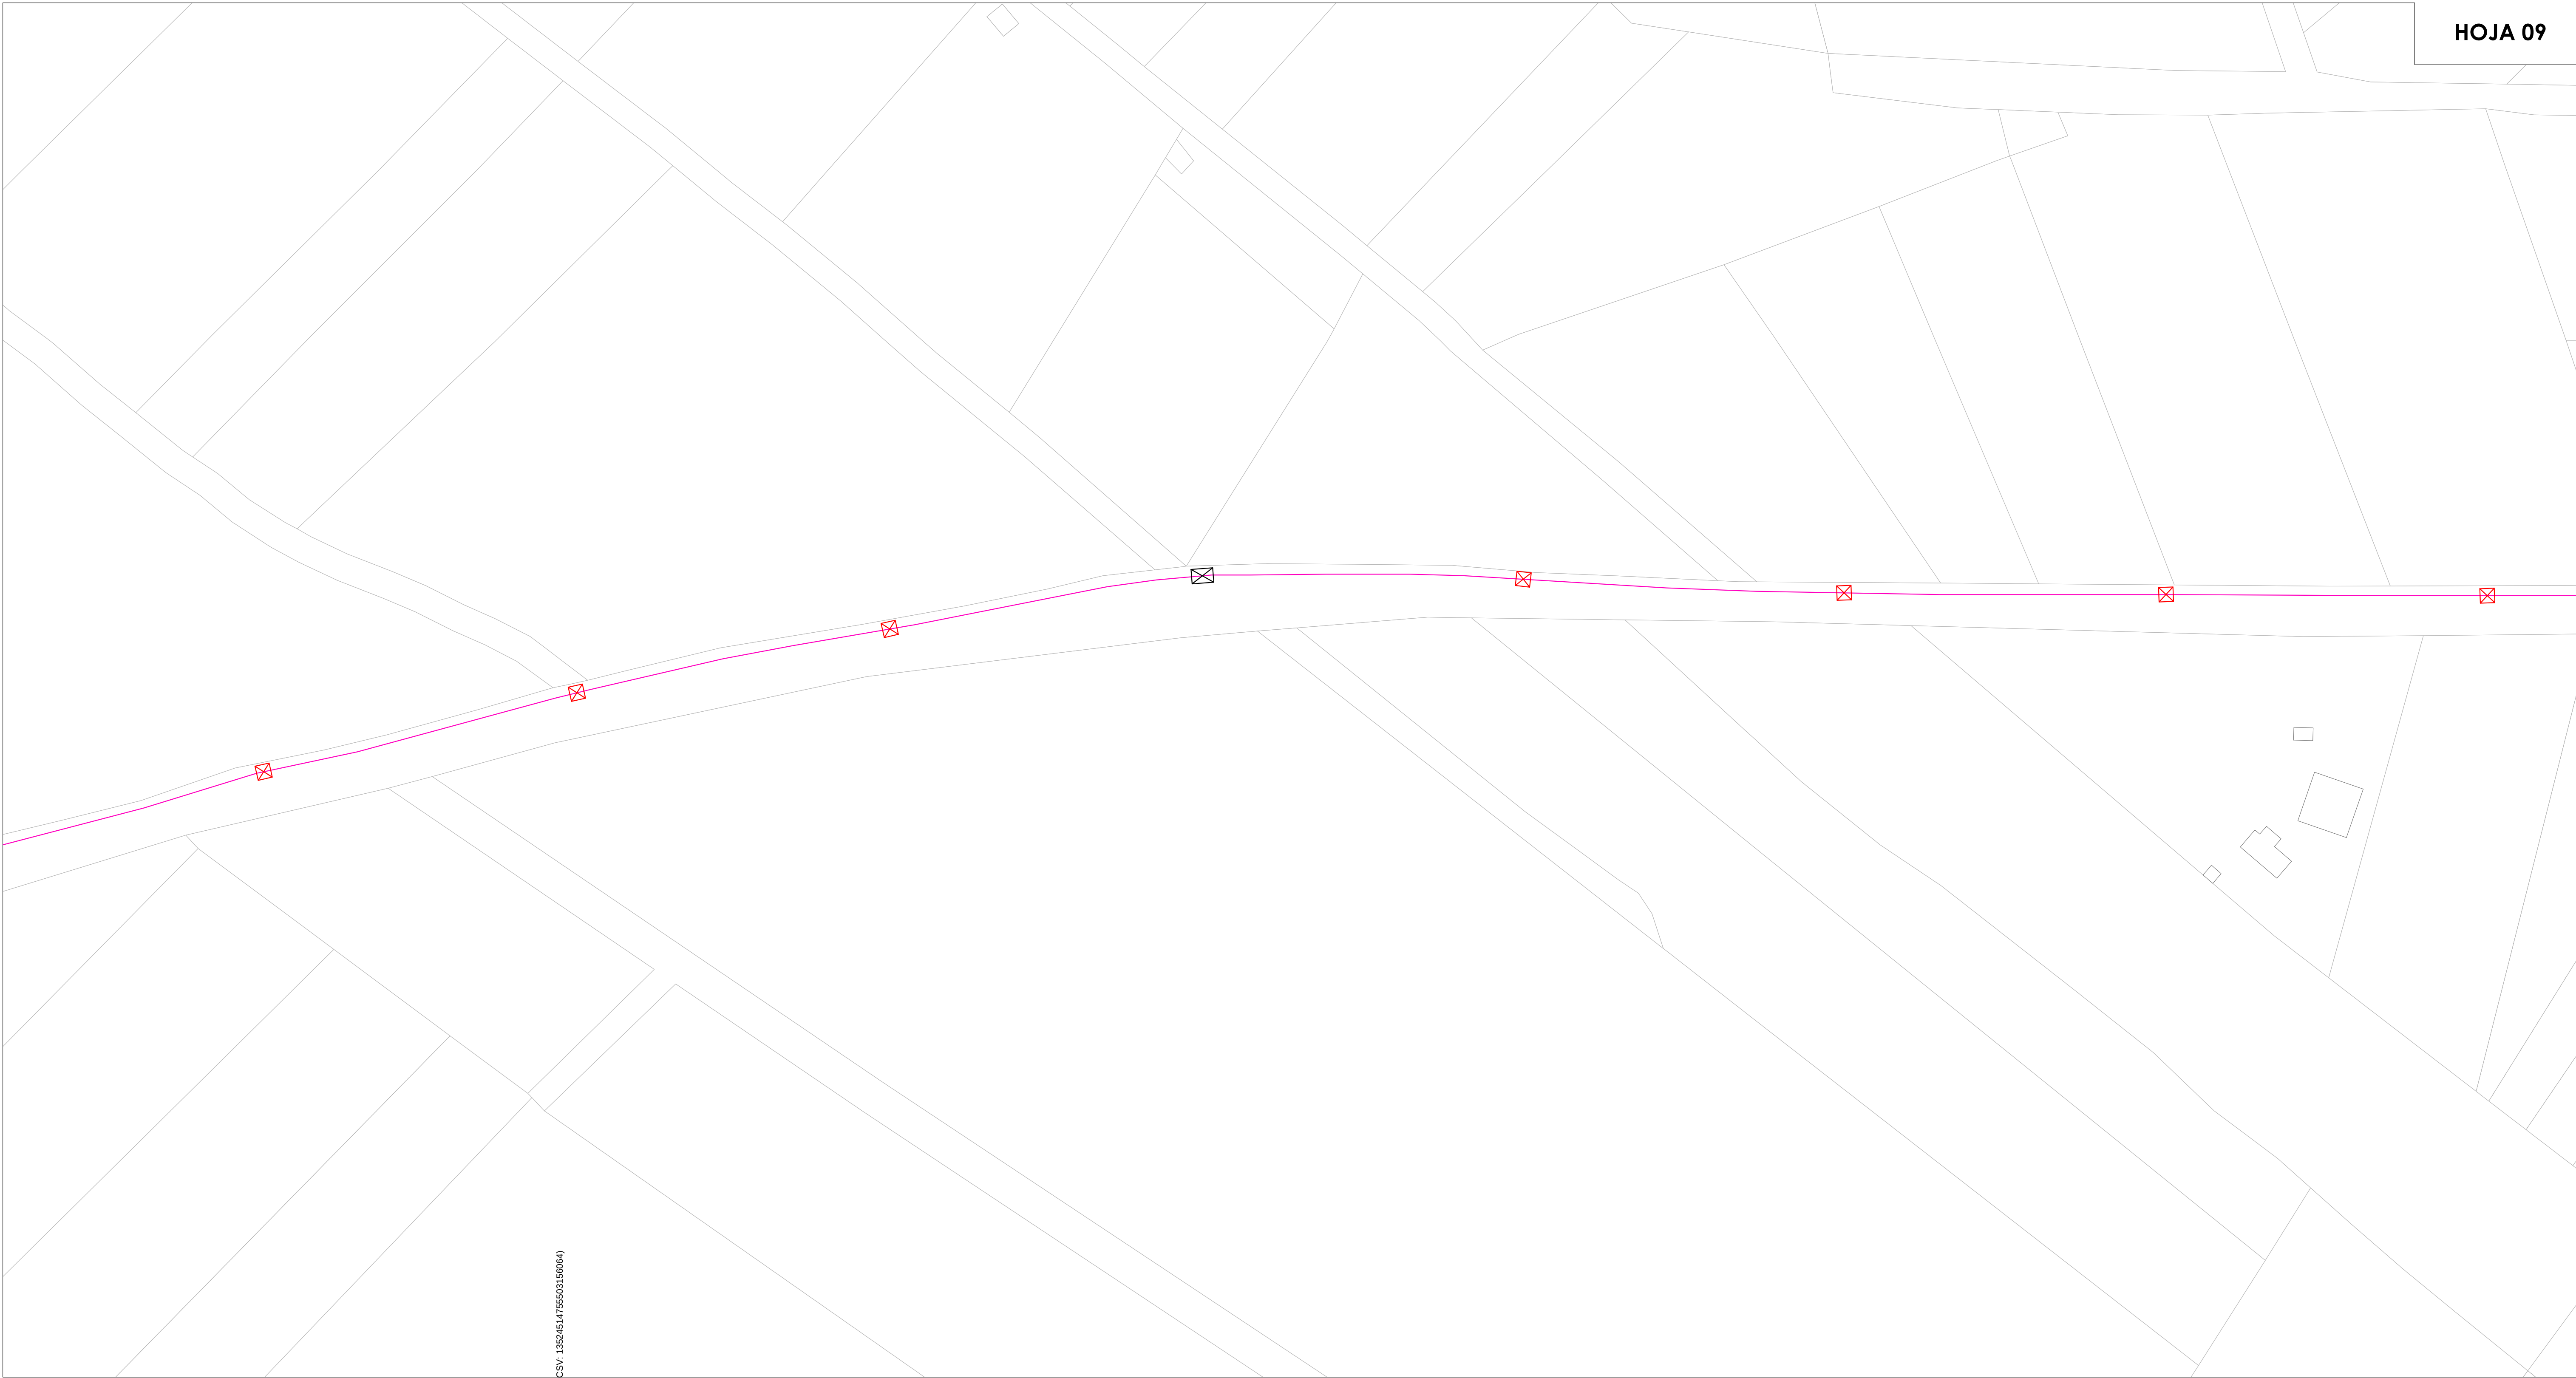


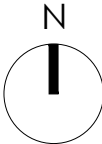

- LEYENDA**
- LÍNEA SUBTERRÁNEA DE MEDIA TENSIÓN 4 TUBOS Ø200 + CUATRITUBO + 2 LÍNEAS AL HEPR21 400 mm²
 - - - LÍNEA AÉREA DE MEDIA TENSIÓN LA-180
 - - - PERFORACIÓN GUIADA Ø600
 - - - CRUCE BARRANCO ENTERRADO
 - LÍNEA SUBTERRÁNEA DE MEDIA TENSIÓN EXISTENTE EN U.E. 32.1
 - ⊠ ARQUETAS EXISTENTES EN U.E. 32.1
 - ⊠ ARQUETA IBERDROLA 200x150x160 cm
 - ⊠ ARQUETA IBERDROLA 150x150x160 cm
 - ⊠ CENTROS DE TRANSFORMACIÓN U.E. 32.1
 - ⊠ FOSO DE EXCAVACIÓN GUIADA

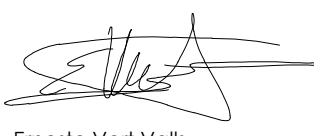



 Ernesto Vert Valls Ingeniero de Caminos CC. y PP. col. nº 13.135	promotor		titular	
	BFA Banco Financiero y de Ahorro			
	proyecto PROYECTO DE DOS LÍNEAS SUBTERRÁNEAS TRIFÁSICAS A 20 KV DENOMINADAS "ALAPLANA" Y "CAMÍ ARTANA" DESDE ST BECHÍ HASTA CENTRO DE REPARTO SITUADO EN LA C/ PASCUAL FONT DE MORA CHABRERA EN VILA-REAL (CASTELLÓN)			
	situación			
VILLAREAL (CASTELLÓN)		nombre plano		fecha
		Plano de trazado		FEBRERO 21
formato: A1		ed: 01		rev: 00

ed: 01

rev: 00


escala: 1/500

metros 0m 5 10 50m

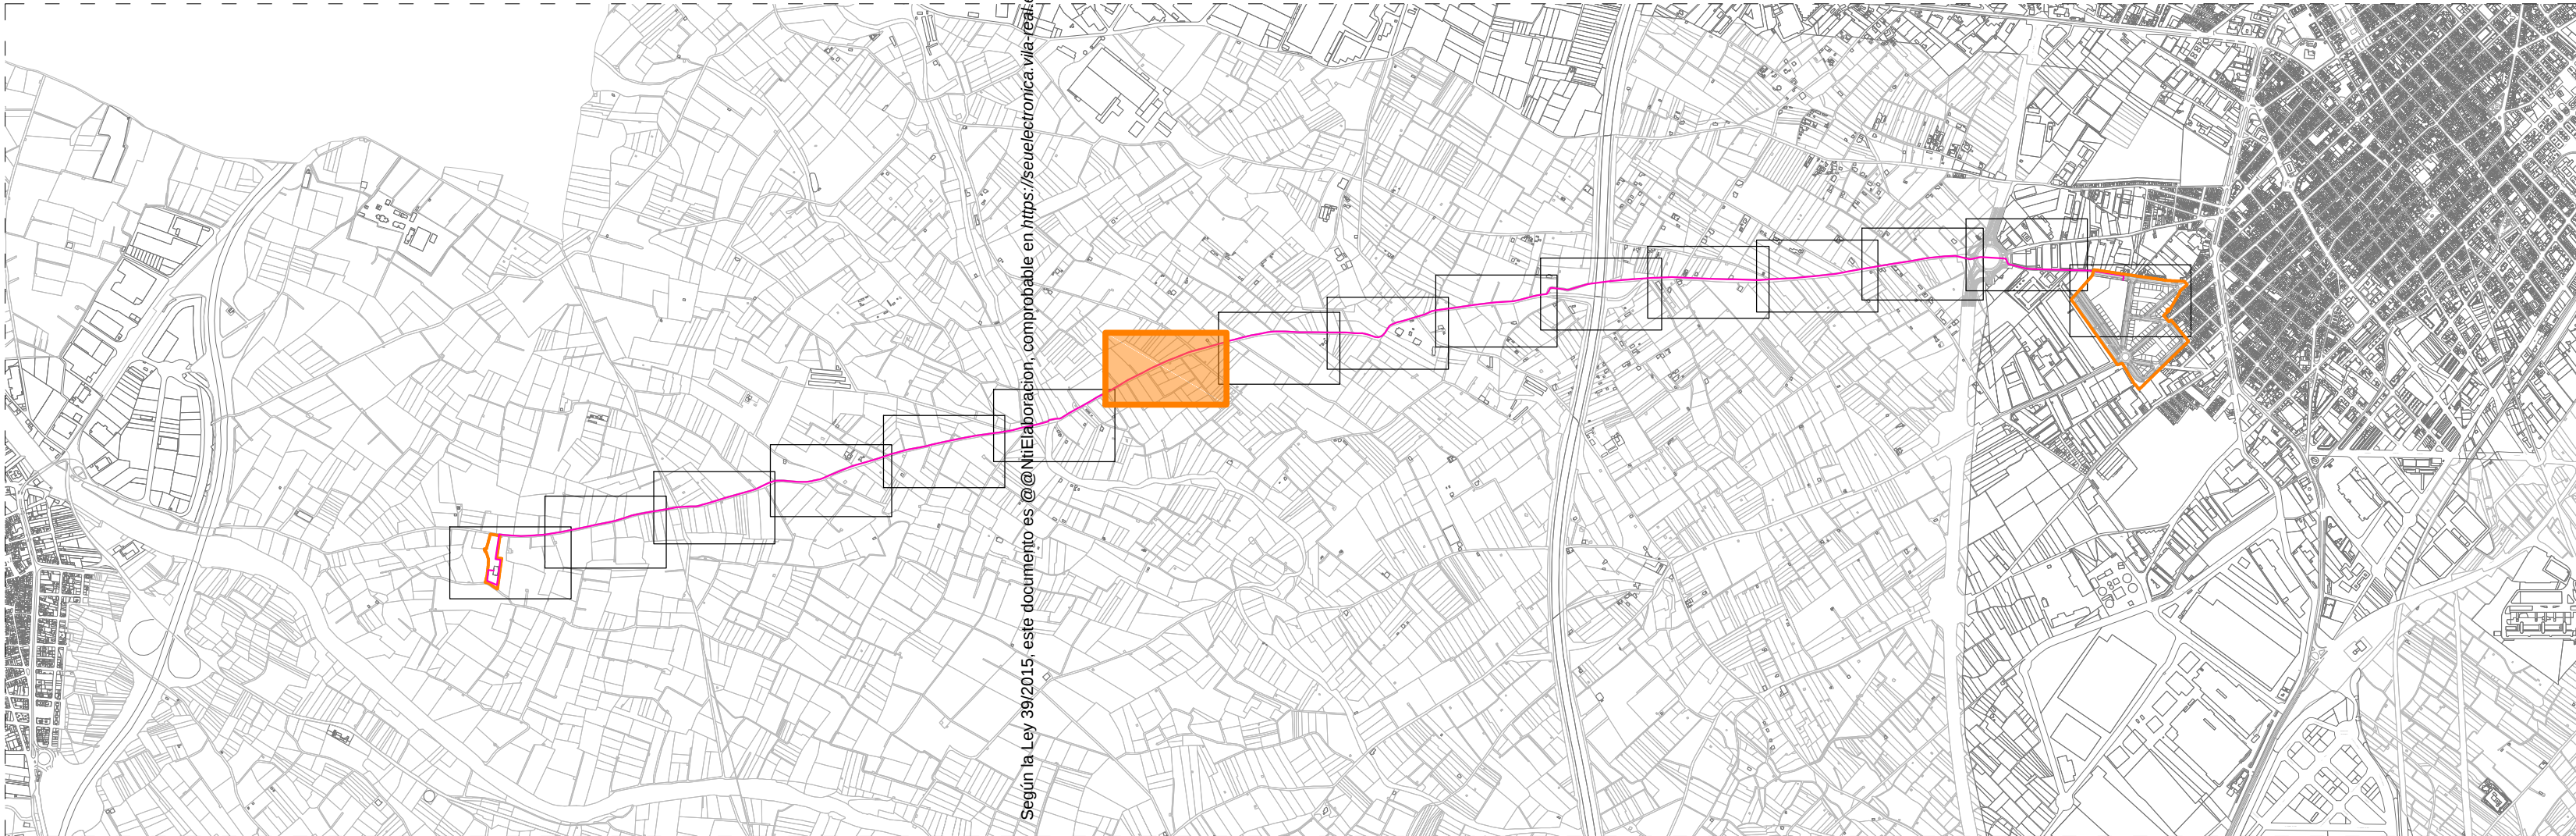
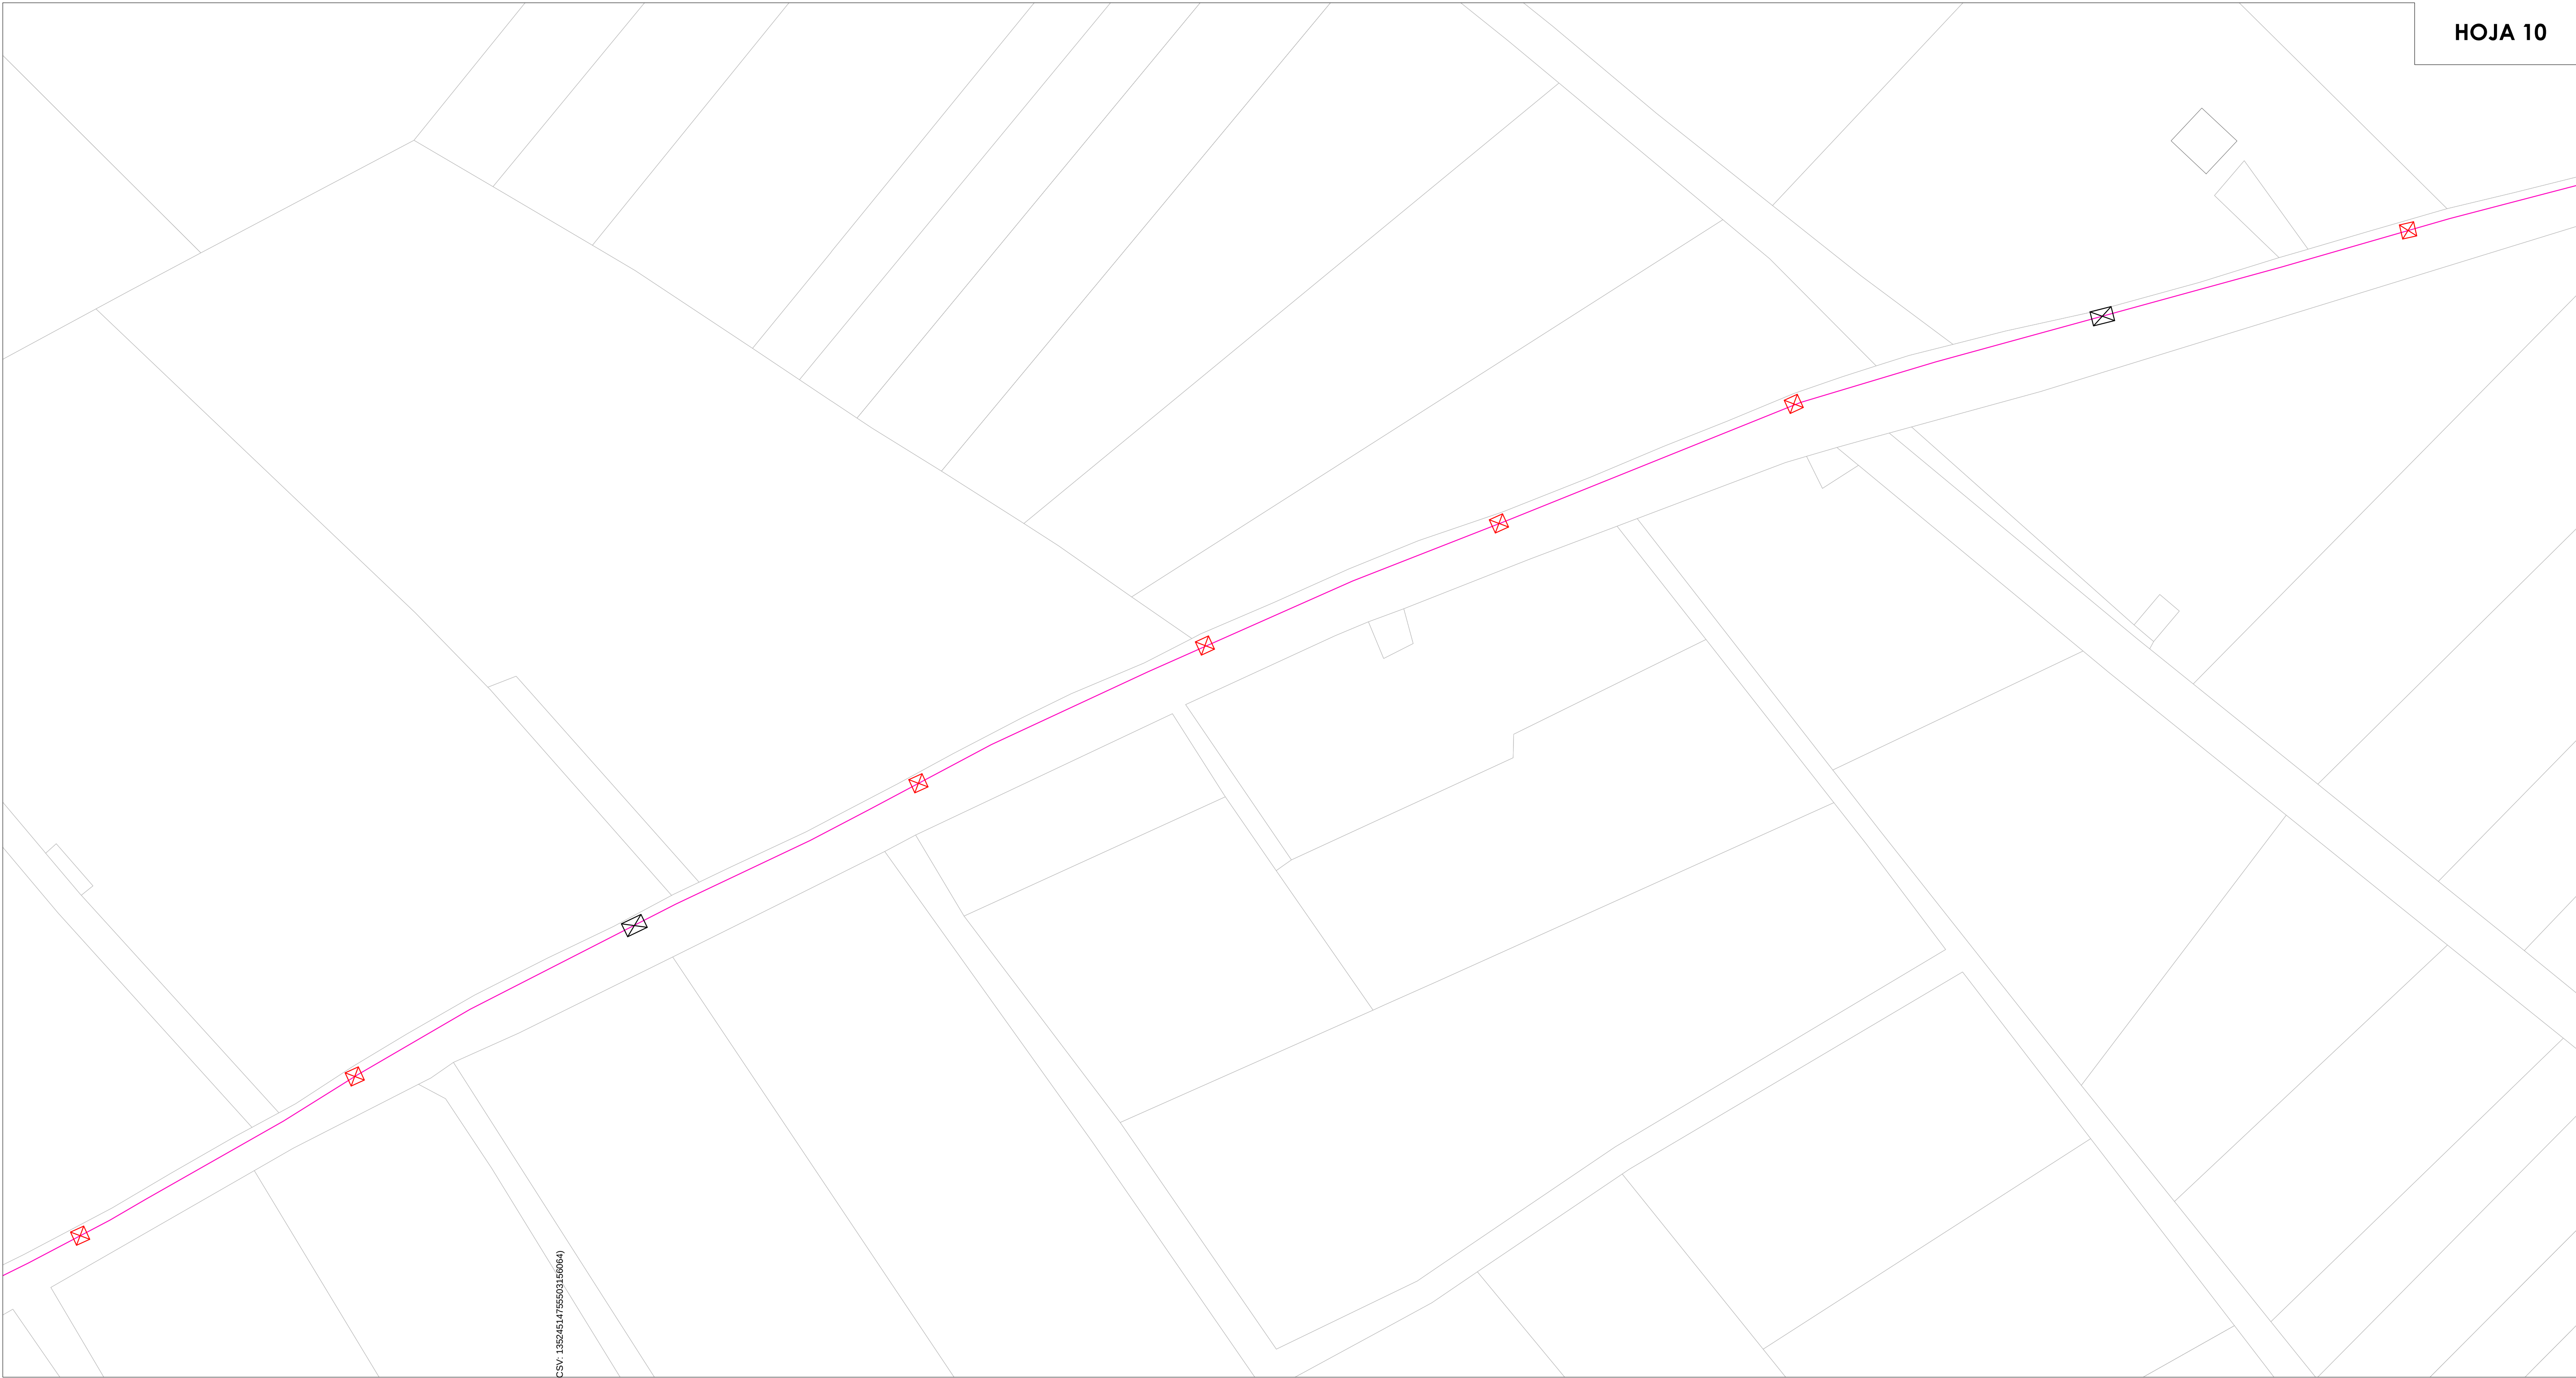


Según la Ley 39/2015, este documento es @MIBERDROLA compatible en <https://iberdrola.es> (CSV: 132451755503155064)

- LEYENDA**
- LÍNEA SUBTERRÁNEA DE MEDIA TENSIÓN 4 TUBOS Ø200 + CUATRITUBO + 2 LÍNEAS AL HEPR21 400 mm²
 - - - LÍNEA AÉREA DE MEDIA TENSIÓN LA-180
 - ===== PERFORACIÓN GUIADA Ø600
 - ===== CRUCE BARRANCO ENTERRADO
 - LÍNEA SUBTERRÁNEA DE MEDIA TENSIÓN EXISTENTE EN U.E. 32.1
 - ⊠ ARQUETAS EXISTENTES EN U.E. 32.1
 - ⊠ ARQUETA IBERDROLA 200x150x160 cm
 - ⊠ ARQUETA IBERDROLA 150x150x160 cm
 - ⊠ CENTROS DE TRANSFORMACIÓN U.E. 32.1
 - ⊠ FOSO DE EXCAVACIÓN GUIADA

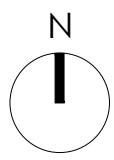


 Ernesto Vert Valls Ingeniero de Caminos CC. y PP. col. nº 13.135	promotor		titular	
	BFA Banco Financiero y de Ahorro		 Grupo IBERDROLA	
	proyecto PROYECTO DE DOS LÍNEAS SUBTERRÁNEAS TRIFÁSICAS A 20 KV DENOMINADAS "ALAPLANA" Y "CAMÍ ARTANA" DESDE ST BECHÍ HASTA CENTRO DE REPARTO SITUADO EN LA C/ PASCUAL FONT DE MORA CHABRERA EN VILA-REAL (CASTELLÓN)			
	situación		nombre plano	
VILLARREAL (CASTELLÓN)		Plano de trazado		
FEBRERO '21		formato: A1		
ed: 01 rev: 00				
cotas: metros		0m 5 10 50m		
escala: 1/500				

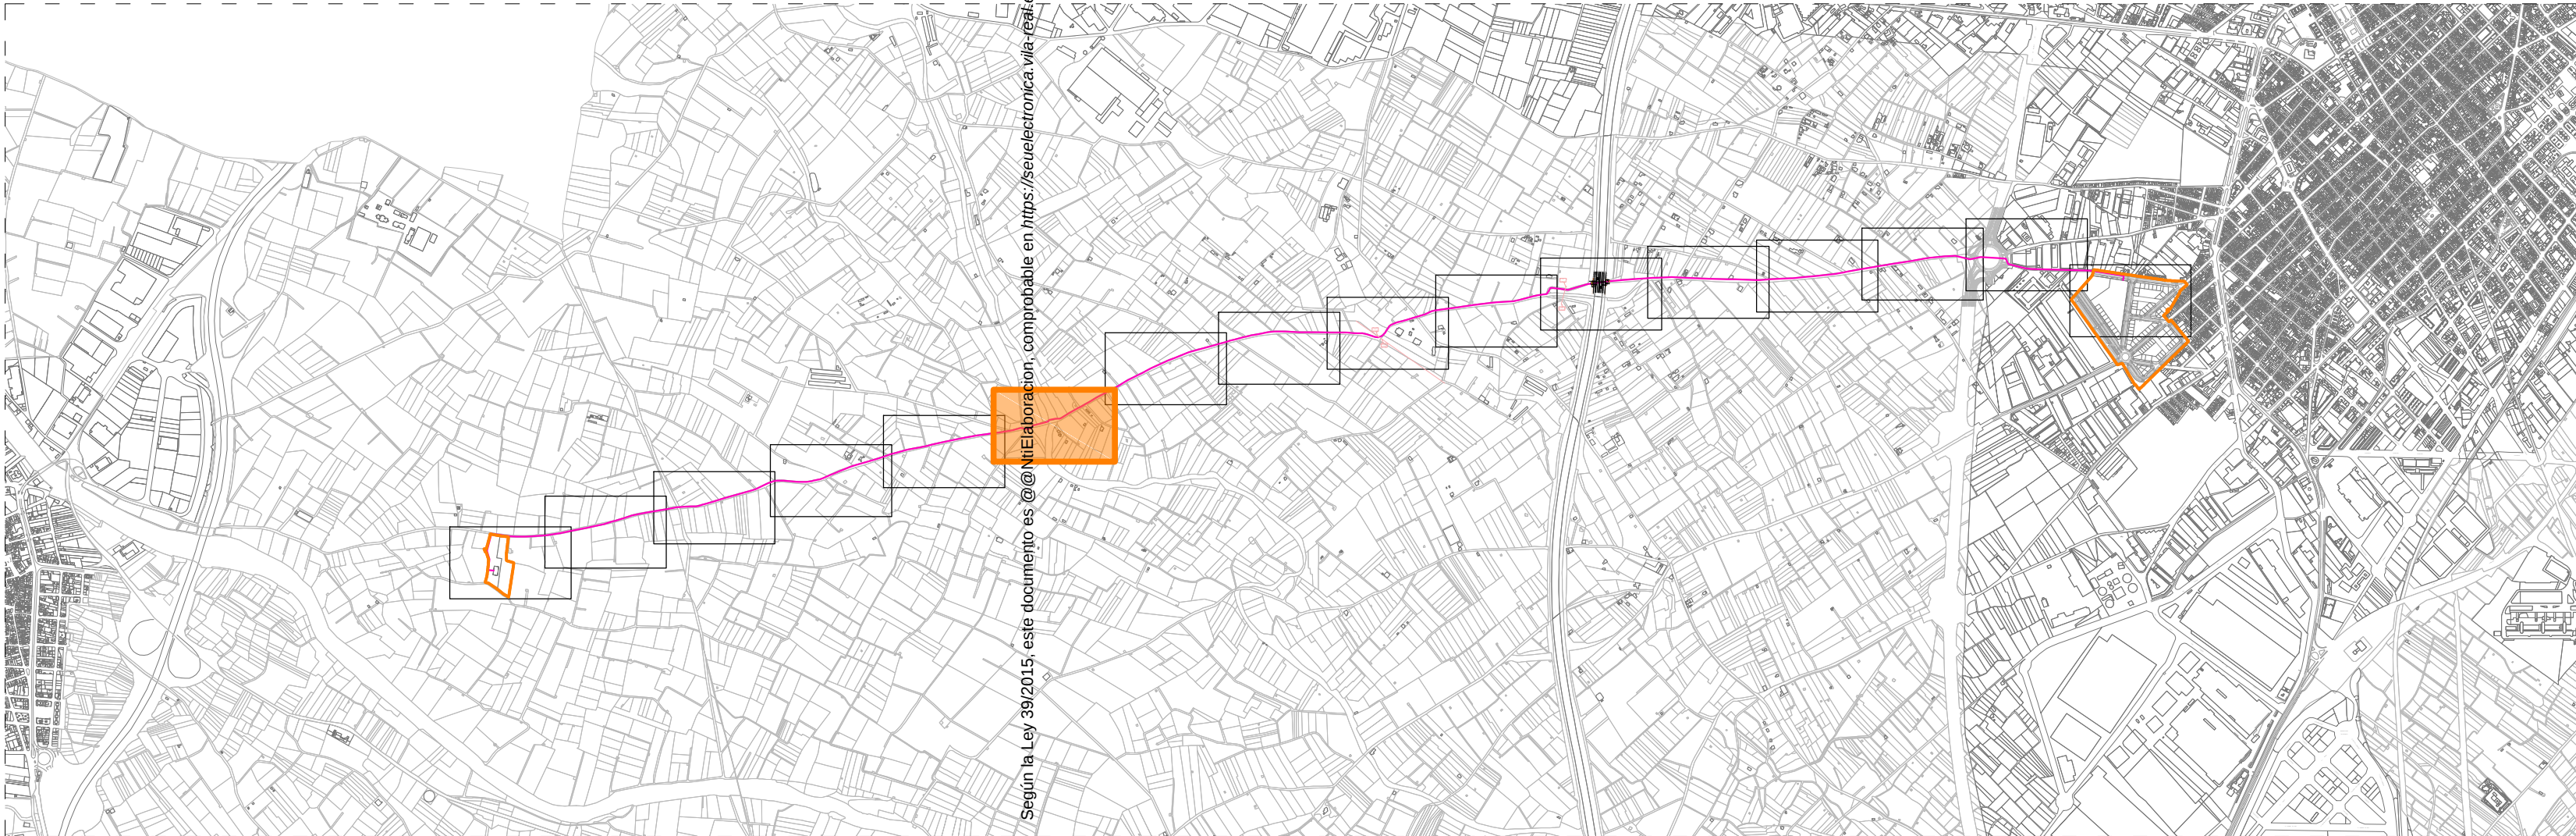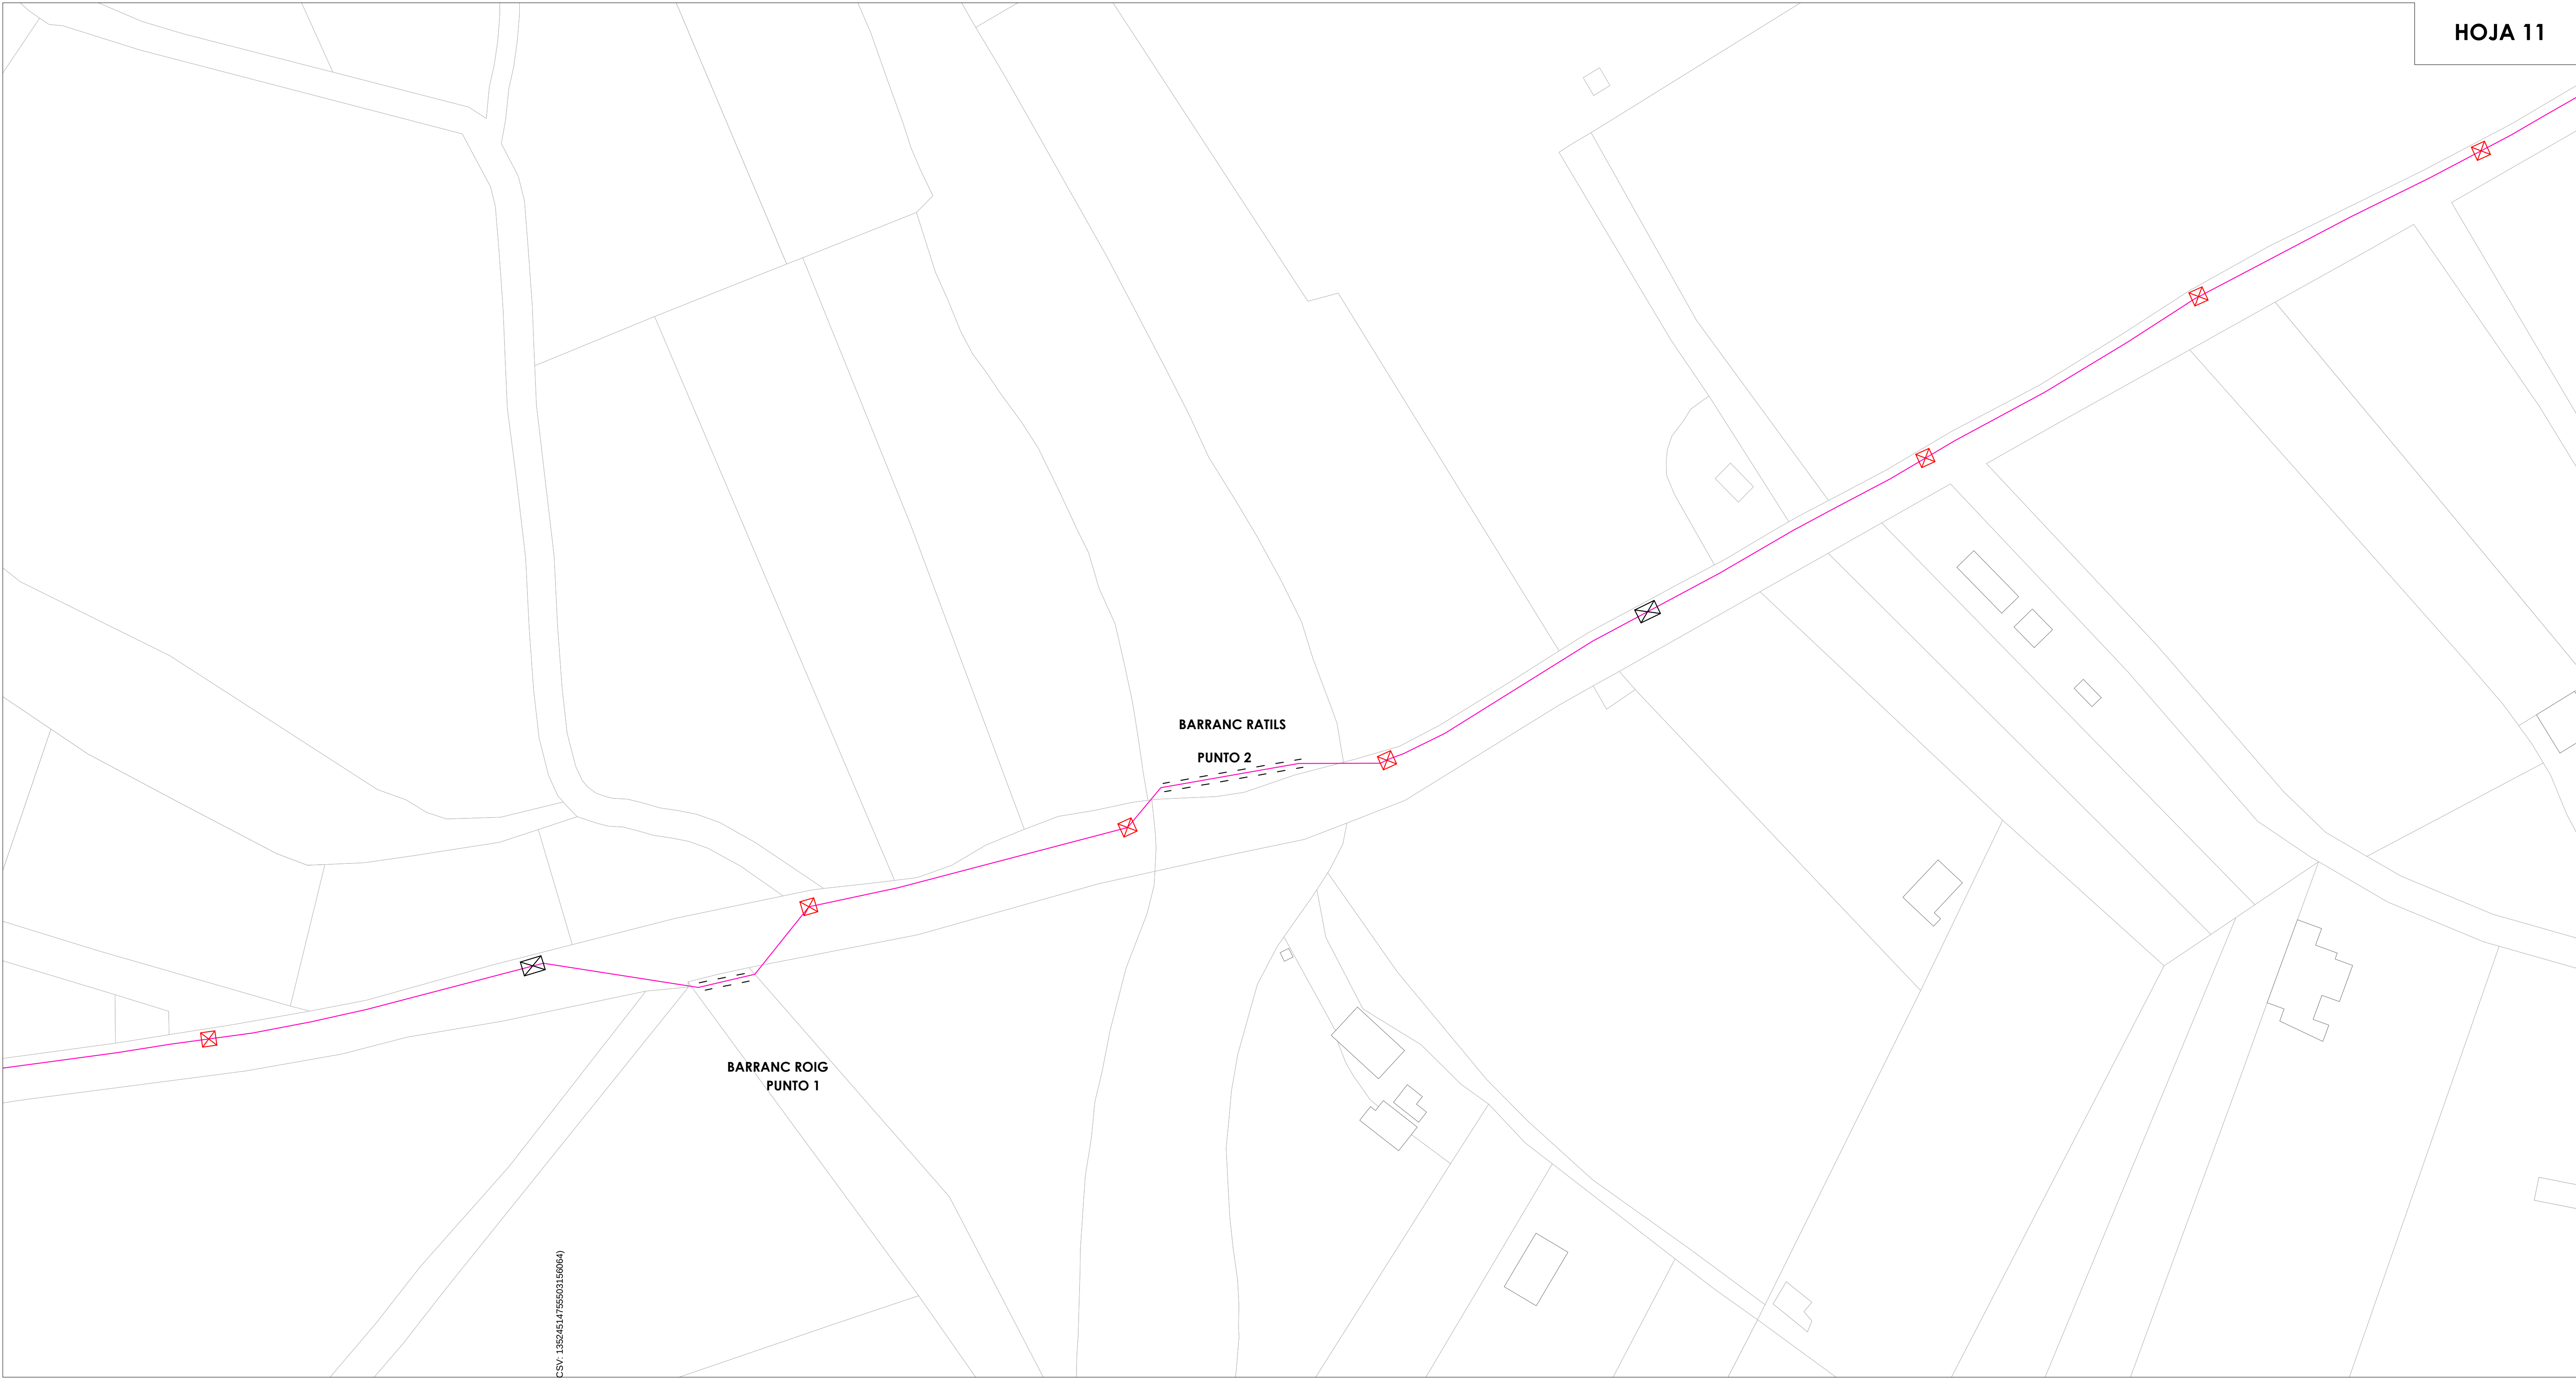



Según la Ley 39/2015, este documento es @MILEtorion, compatible en <https://seu.electronica.vila-real.es> (CSV: 1352451755503155064)

LEYENDA

- LÍNEA SUBTERRÁNEA DE MEDIA TENSIÓN 4 TUBOS Ø200 + CUATRITUBO + 2 LÍNEAS AL HEPRZ1 400 mm²
- - - LÍNEA AÉREA DE MEDIA TENSIÓN LA-180
- - - PERFORACIÓN GUIADA Ø600
- - - CRUCE BARRANCO ENTERRADO
- LÍNEA SUBTERRÁNEA DE MEDIA TENSIÓN EXISTENTE EN U.E. 32.1
- ⊠ ARQUETAS EXISTENTES EN U.E. 32.1
- ⊠ ARQUETA IBERDROLA 200x150x160 cm
- ⊠ ARQUETA IBERDROLA 150x150x160 cm
- ⊠ CENTROS DE TRANSFORMACIÓN U.E. 32.1
- ⊠ FOSO DE EXCAVACIÓN GUIADA

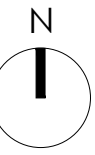


 Ernesto Vert Valls Ingeniero de Caminos CC. y PP. col. nº 13.135	BFA Banco Financiero y de Ahorro Grupo IBERDROLA	02.11
	proyecto PROYECTO DE DOS LÍNEAS SUBTERRÁNEAS TRIFÁSICAS A 20 KV DENOMINADAS "ALAPLANA" Y "CAMÍ ARTANA" DESDE ST BECHÍ HASTA CENTRO DE REPARTO SITUADO EN LA C/ PASCUAL FONT DE MORA CHABRERA EN VILA-REAL (CASTELLÓN)	nombre plano Plano de trazado
col. n° 13.135	escala 1/500	formato A1

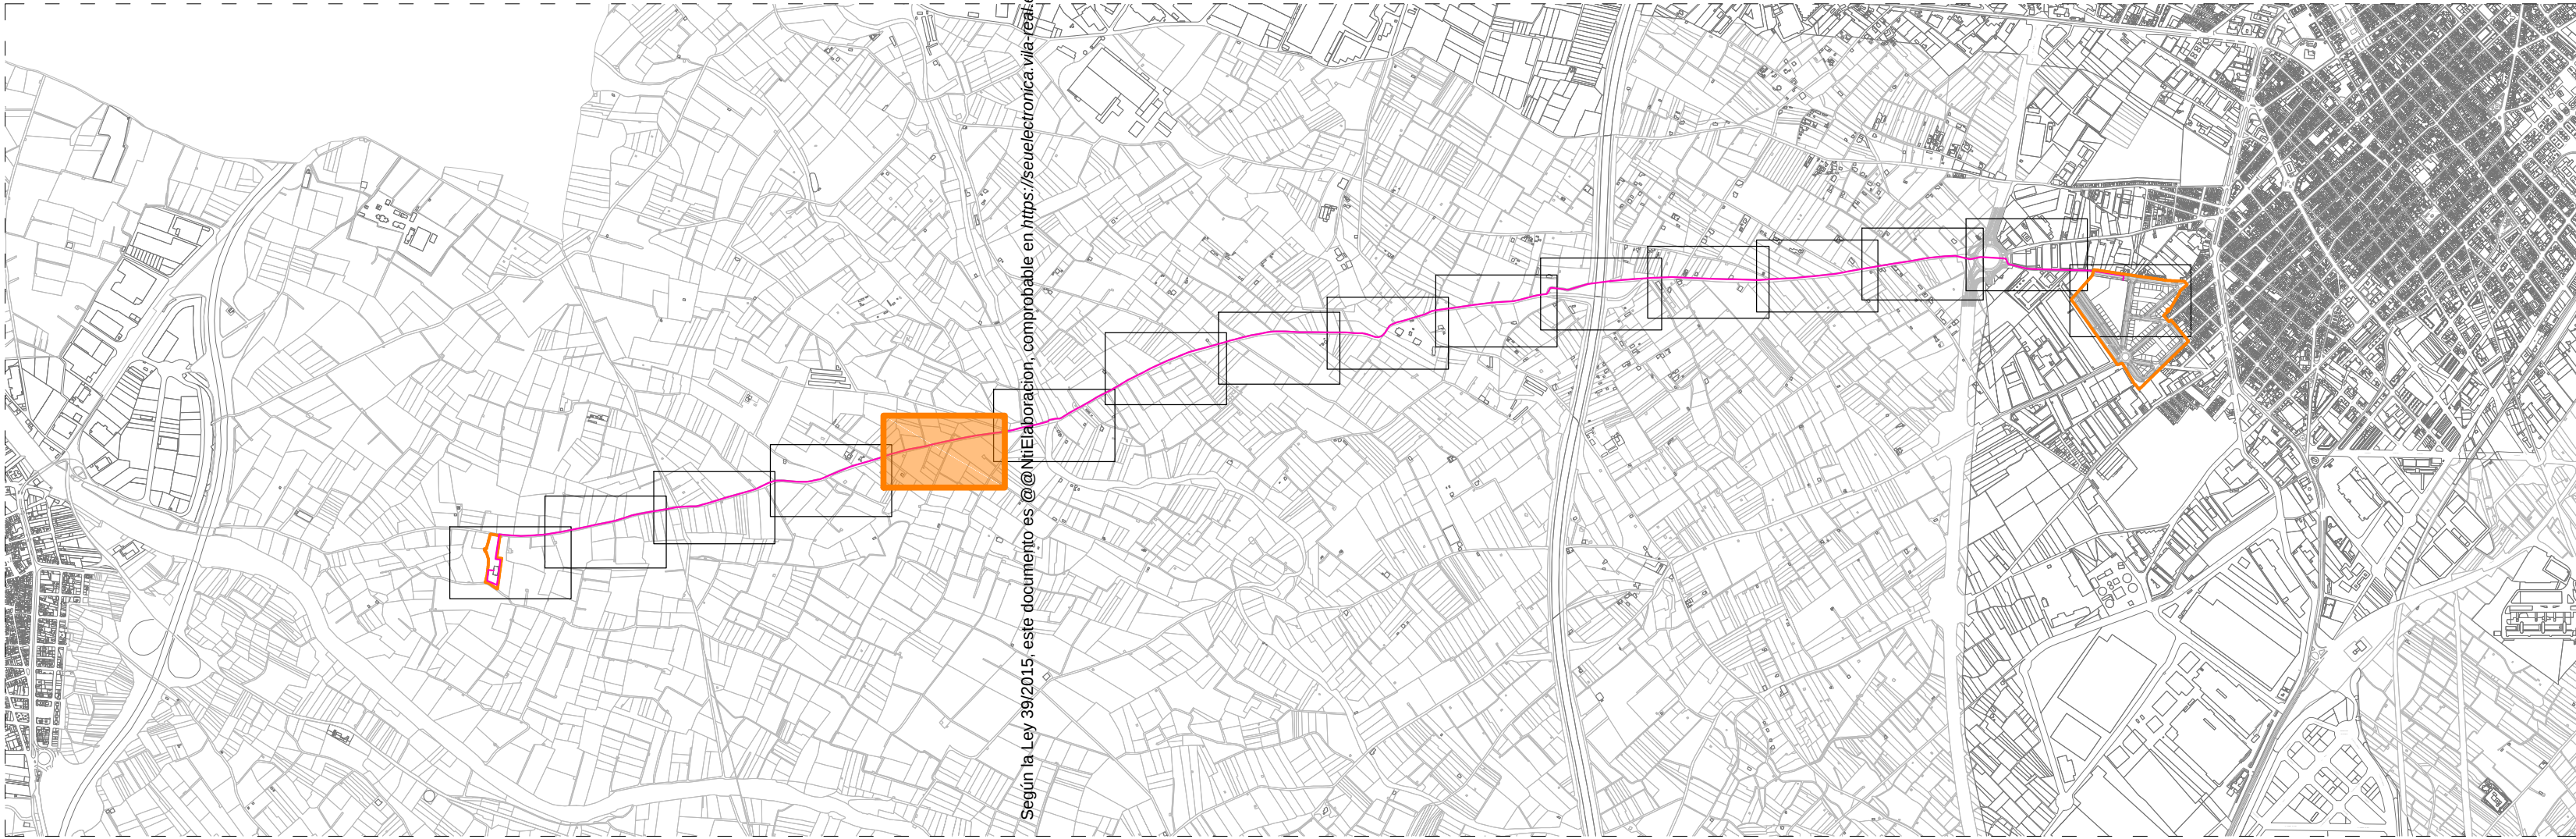
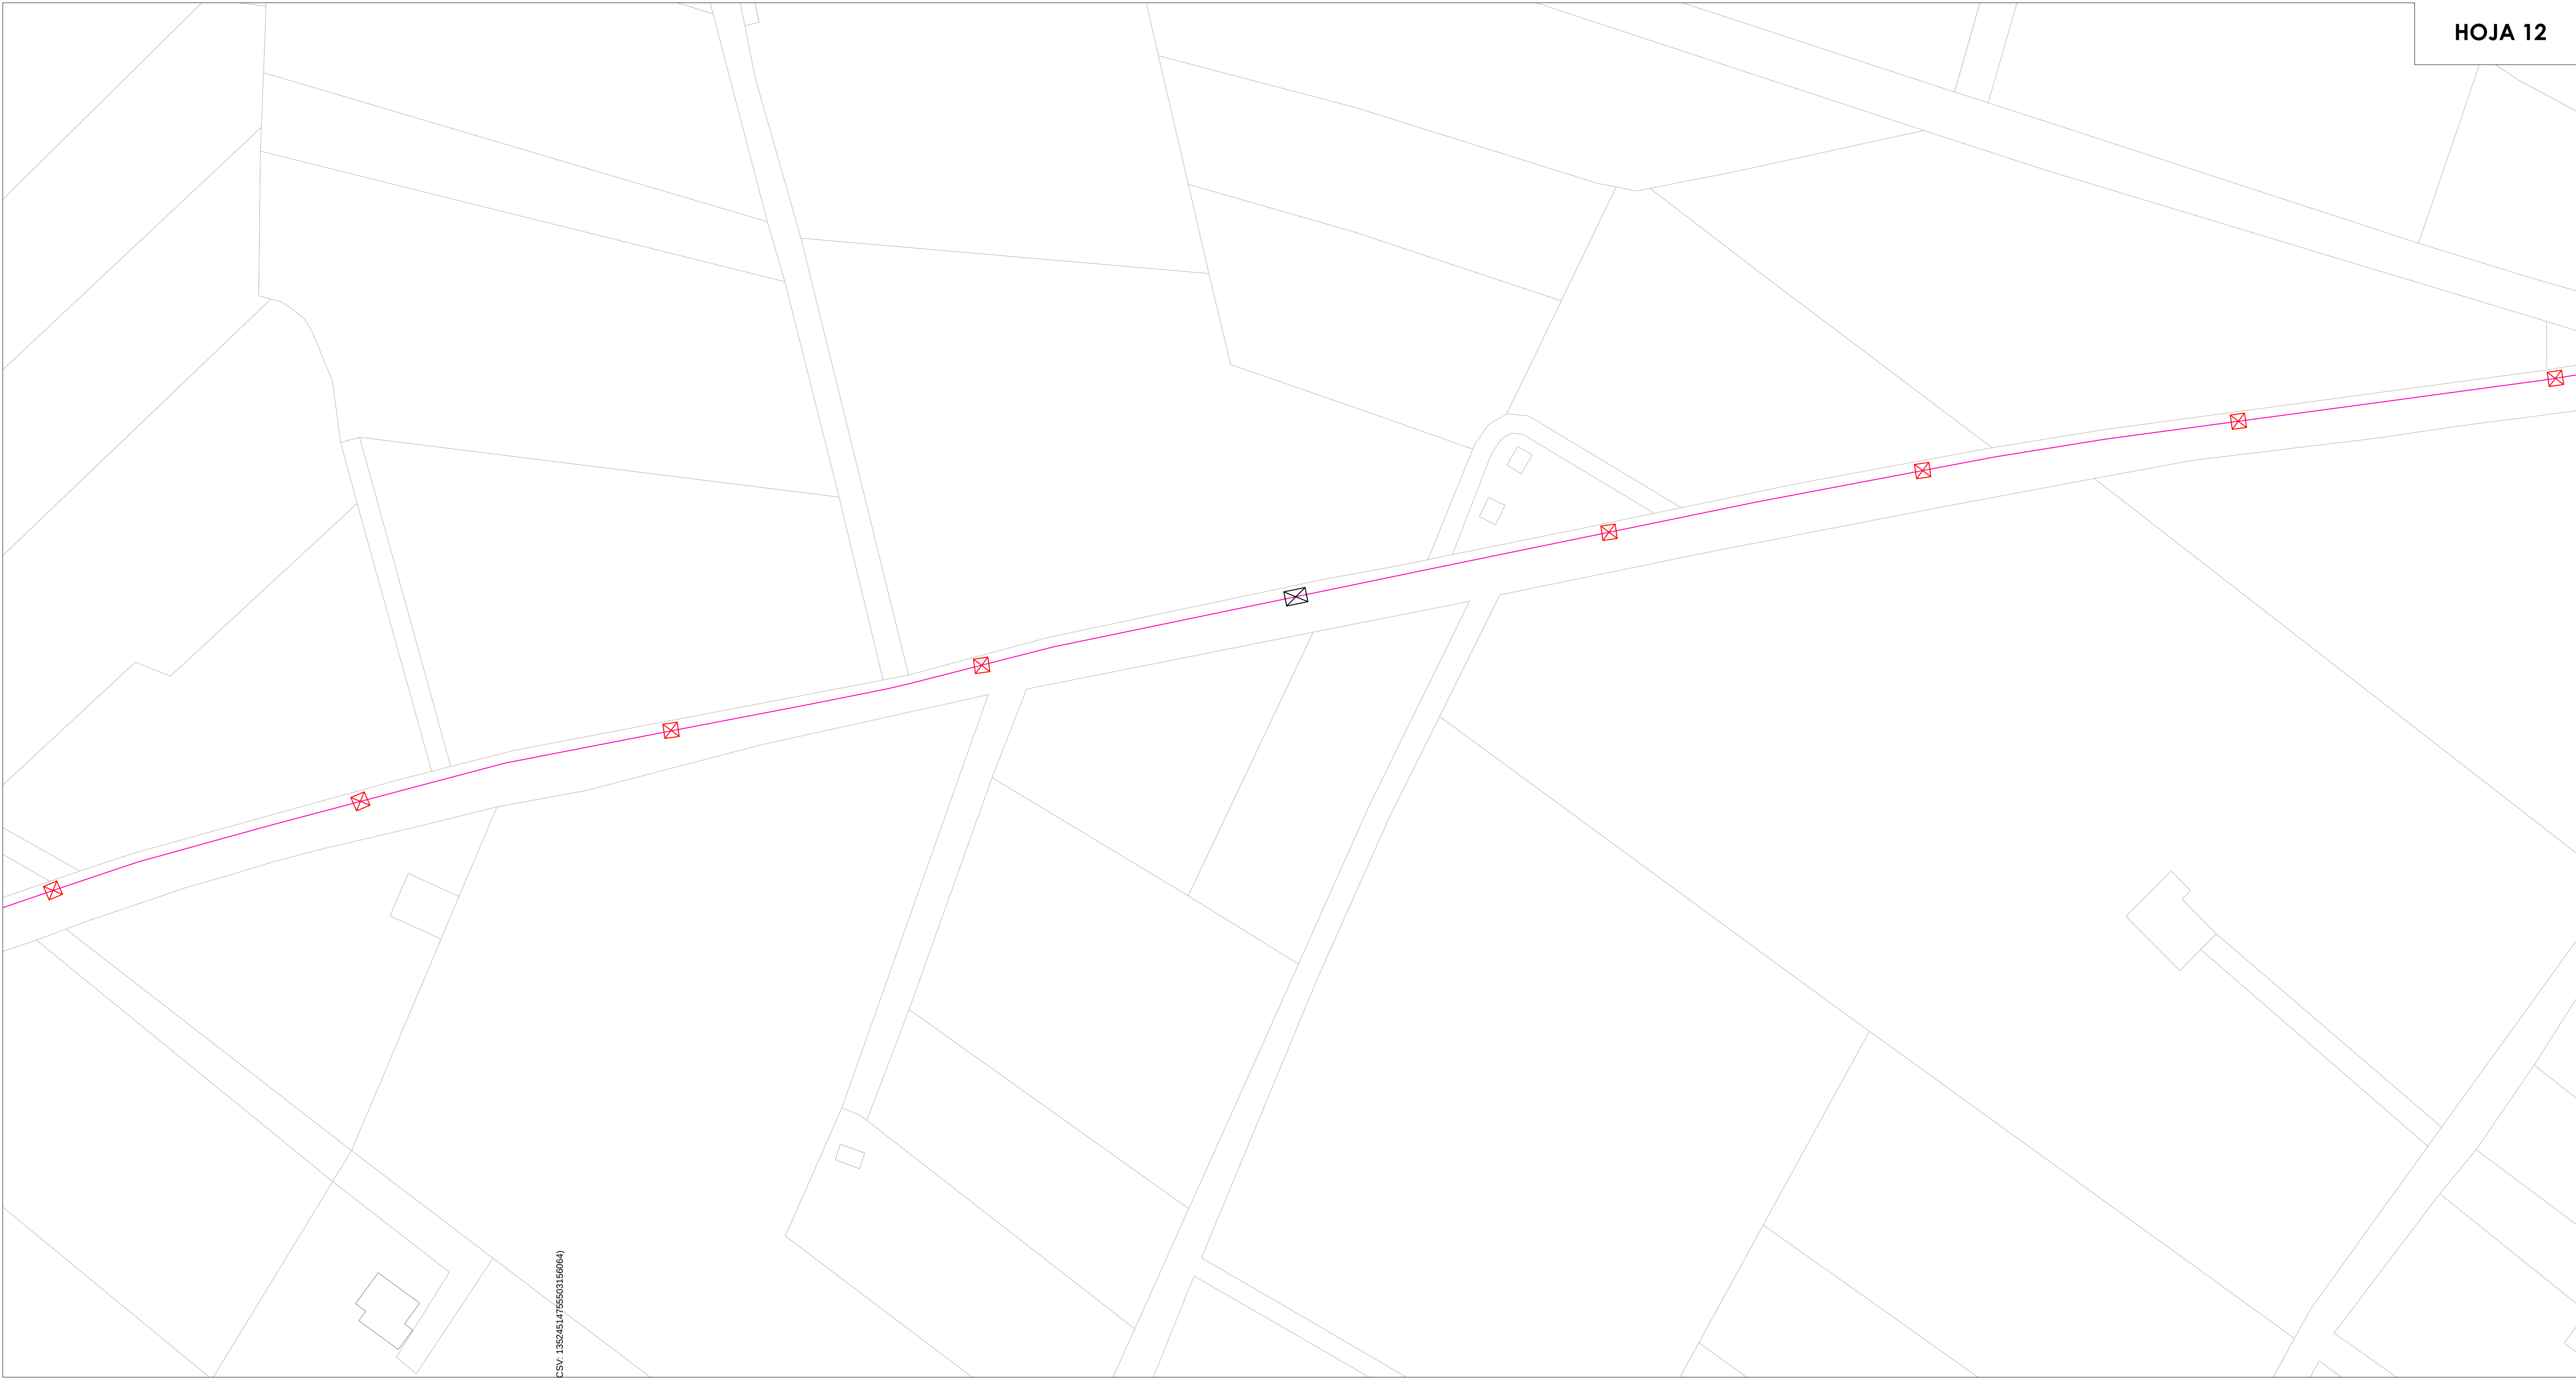


Según la Ley 39/2015, este documento es compatible en <https://inelectronica.vila-real.es> (CSV: 1352451755503155064)

- LEYENDA**
- LÍNEA SUBTERRÁNEA DE MEDIA TENSIÓN 4 TUBOS Ø200 + CUATRITUBO + 2 LÍNEAS AL HEPRZ1 400 mm²
 - - - LÍNEA AÉREA DE MEDIA TENSIÓN LA-180
 - PERFORACIÓN GUIADA Ø600
 - CRUCE BARRANCO ENTERRADO
 - LÍNEA SUBTERRÁNEA DE MEDIA TENSIÓN EXISTENTE EN U.E. 32.1
 - ARQUETAS EXISTENTES EN U.E. 32.1
 - ARQUETA IBERDROLA 200x150x160 cm
 - ARQUETA IBERDROLA 150x150x160 cm
 - CENTROS DE TRANSFORMACIÓN U.E. 32.1
 - FOSO DE EXCAVACIÓN GUIADA

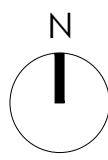


 Ernesto Vert Valls Ingeniero de Caminos CC. y PP. col. nº 13.135	promotor		titular	
	BFA Banco Financiero y de Ahorro		 Grupo IBERDROLA	
proyecto		nº plano		
PROYECTO DE DOS LÍNEAS SUBTERRÁNEAS TRIFÁSICAS A 20 KV DENOMINADAS "ALAPLANA" Y "CAMÍ ARTANA" DESDE ST BECHÍ HASTA CENTRO DE REPARTO SITUADO EN LA C/ PASCUAL FONT DE MORA CHABRERA EN VILA-REAL (CASTELLÓN)		02.12		
situación		nombre plano		
VILLARREAL (CASTELLÓN)		Plano de trazado		
FEBRERO '21		formato: A1		
ed: 01 rev: 00		escala: 1/500		
cotas: metros		0m 5 10 50m		

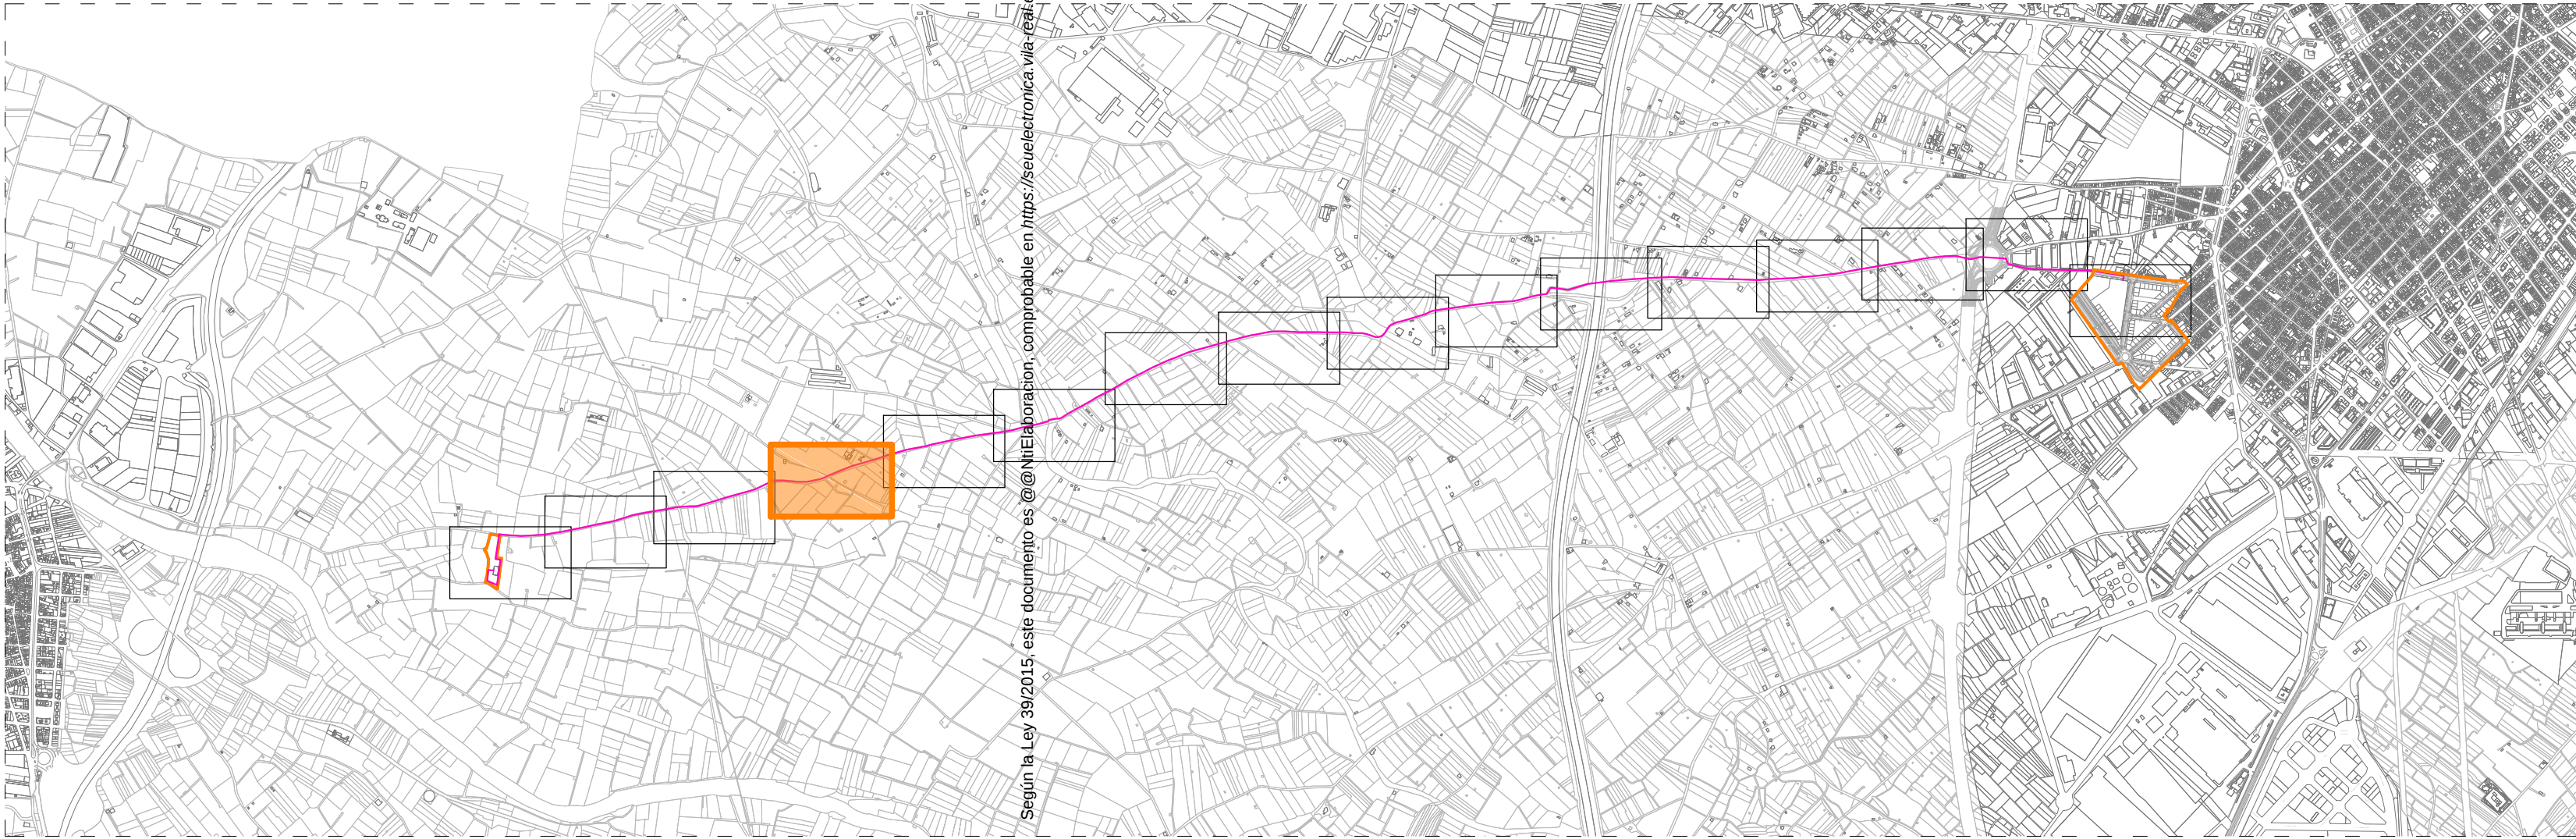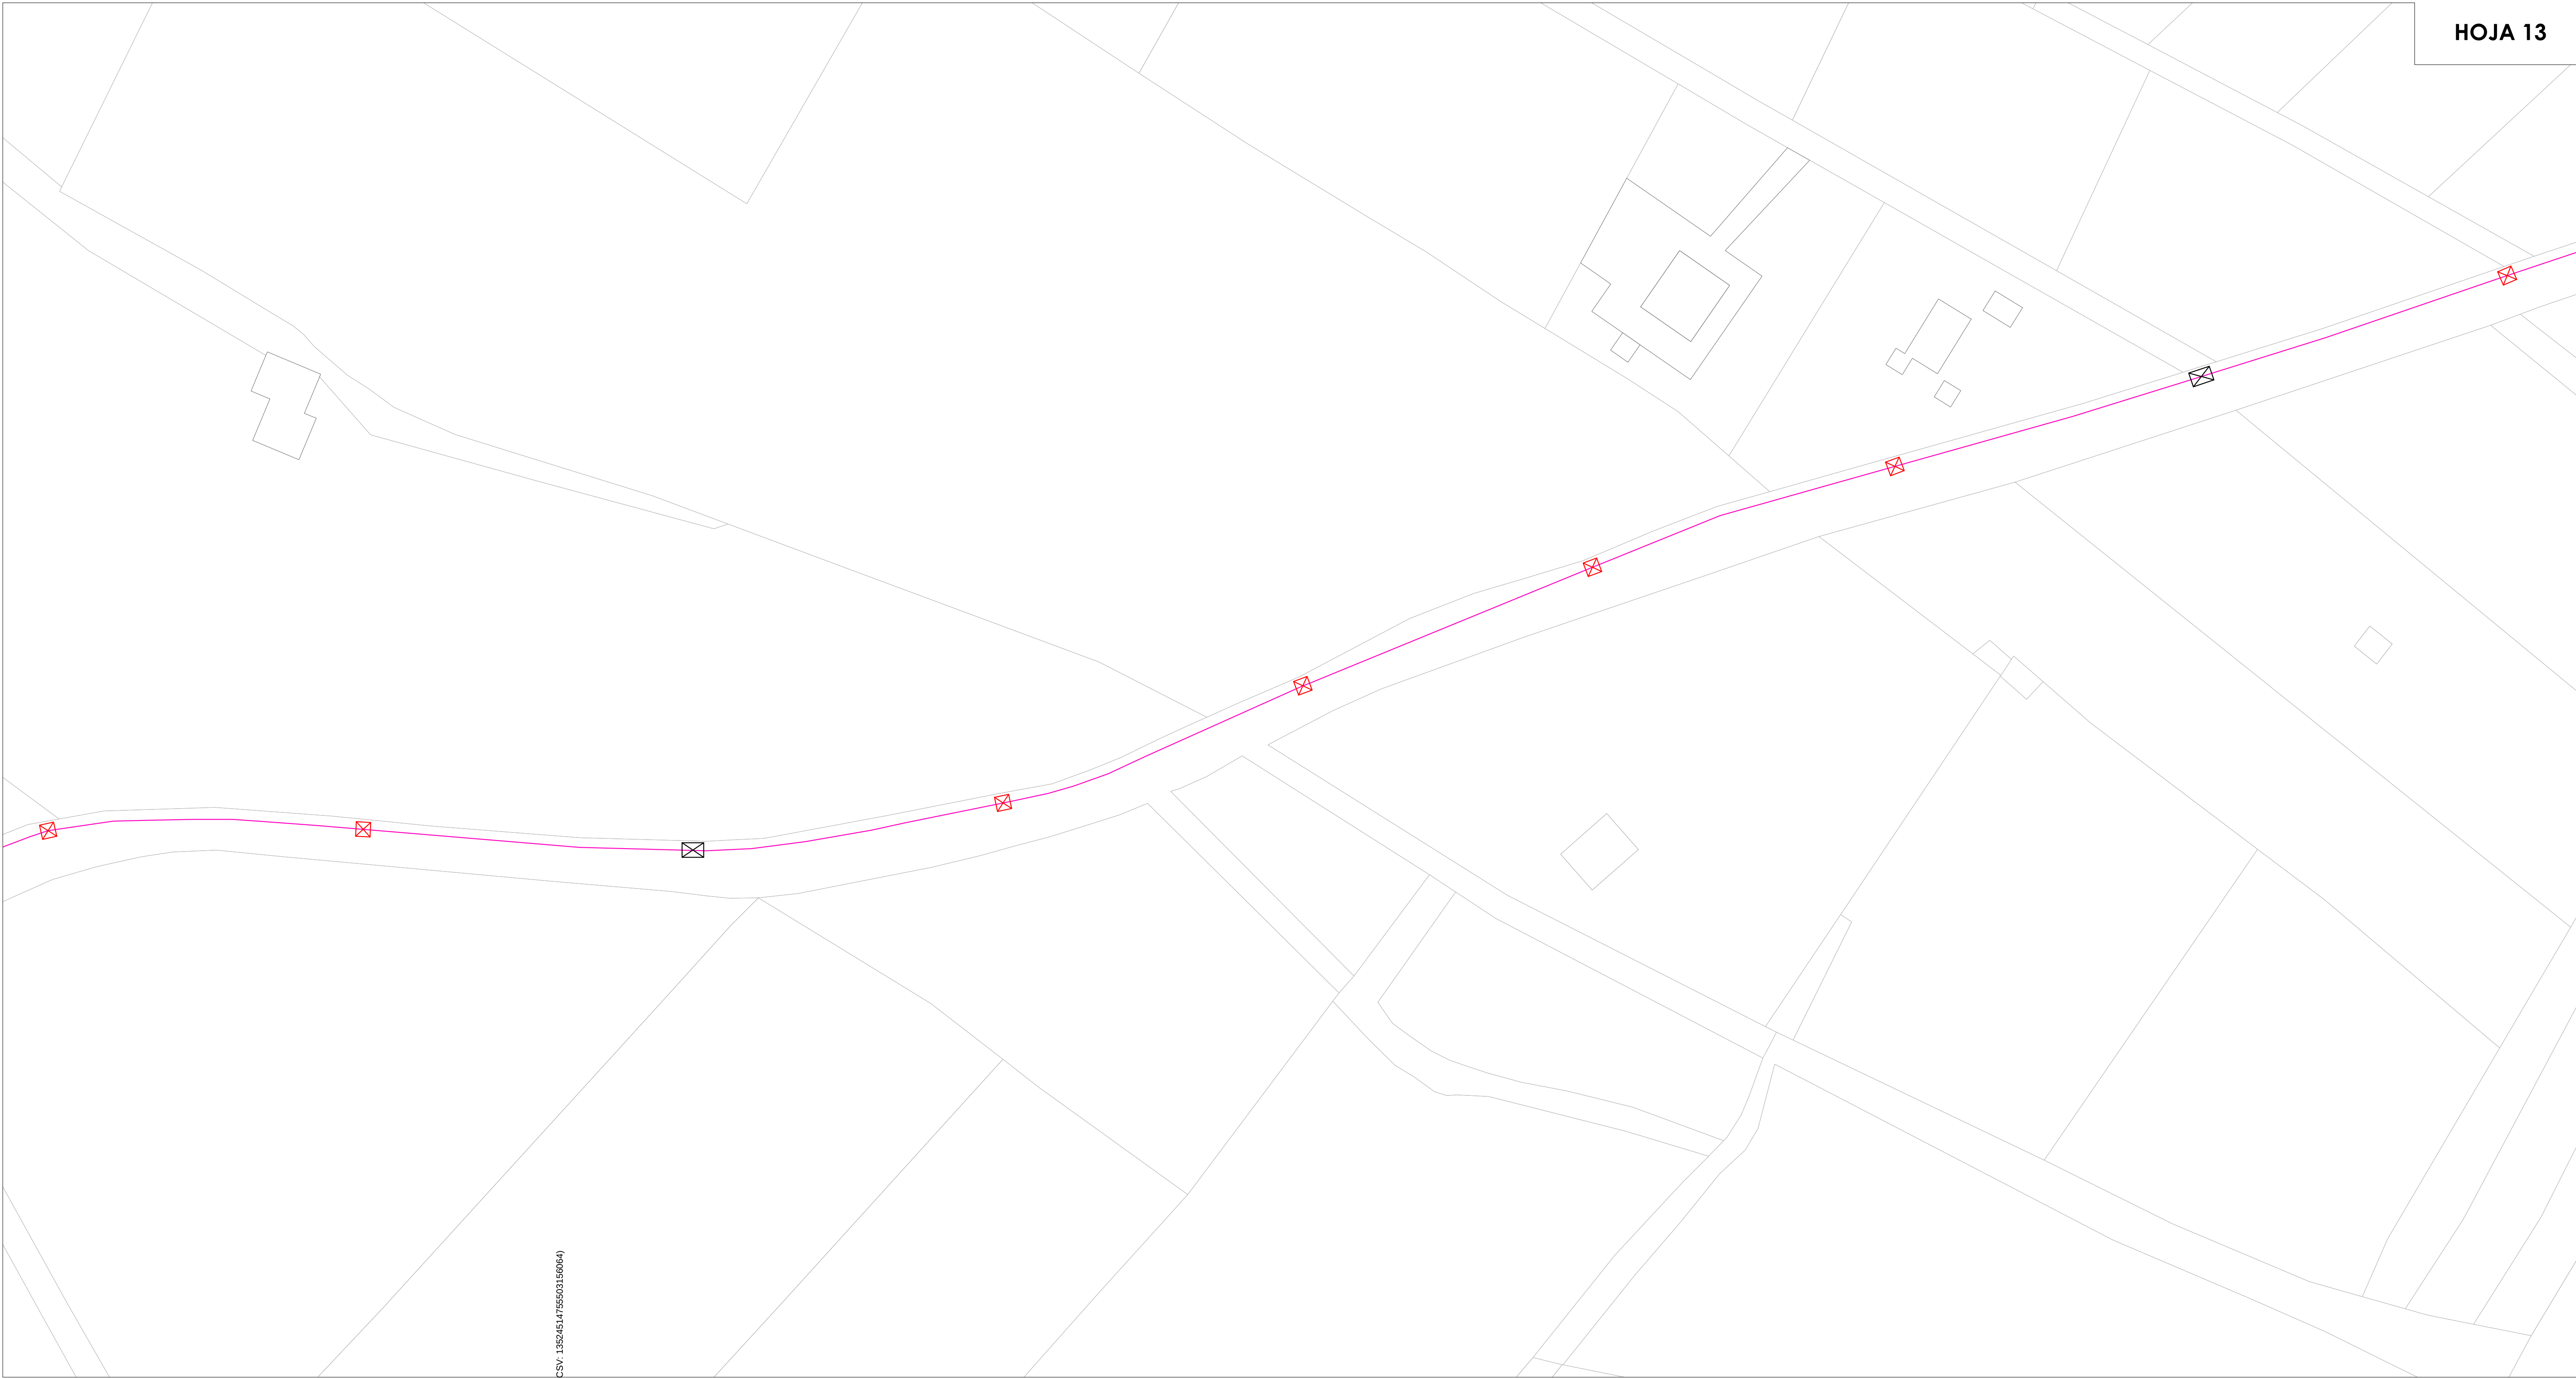

Según la Ley 39/2015, este documento es @MITEI-Verificación, comprobable en <https://seu.mitei.es/verificacion> (CSV: 1352451755503155064)



- LEYENDA**
- LÍNEA SUBTERRÁNEA DE MEDIA TENSIÓN 4 TUBOS Ø200 + CUATRITUBO + 2 LÍNEAS AL HEPR21 400 mm²
 - - - LÍNEA AÉREA DE MEDIA TENSIÓN LA-180
 - PERFORACIÓN GUIADA Ø600
 - CRUCE BARRANCO ENTERRADO
 - LÍNEA SUBTERRÁNEA DE MEDIA TENSIÓN EXISTENTE EN U.E. 32.1
 - ⊠ ARQUETAS EXISTENTES EN U.E. 32.1
 - ⊠ ARQUETA IBERDROLA 200x150x160 cm
 - ⊠ ARQUETA IBERDROLA 150x150x160 cm
 - ⊠ CENTROS DE TRANSFORMACIÓN U.E. 32.1
 - ⊠ FOSO DE EXCAVACIÓN GUIADA

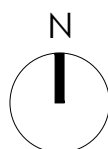

 Ernesto Vert Valls Ingeniero de Caminos CC. y PP. col. nº 13.135	promotor	titular
	BFA Banco Financiero y de Ahorro	
	proyecto	
	02.13	
situación		
Plano de trazado		
FEBRERO '21		
formato: A1		
ed: 01 rev: 00		


escala: 1/500

0m 5 10 50m

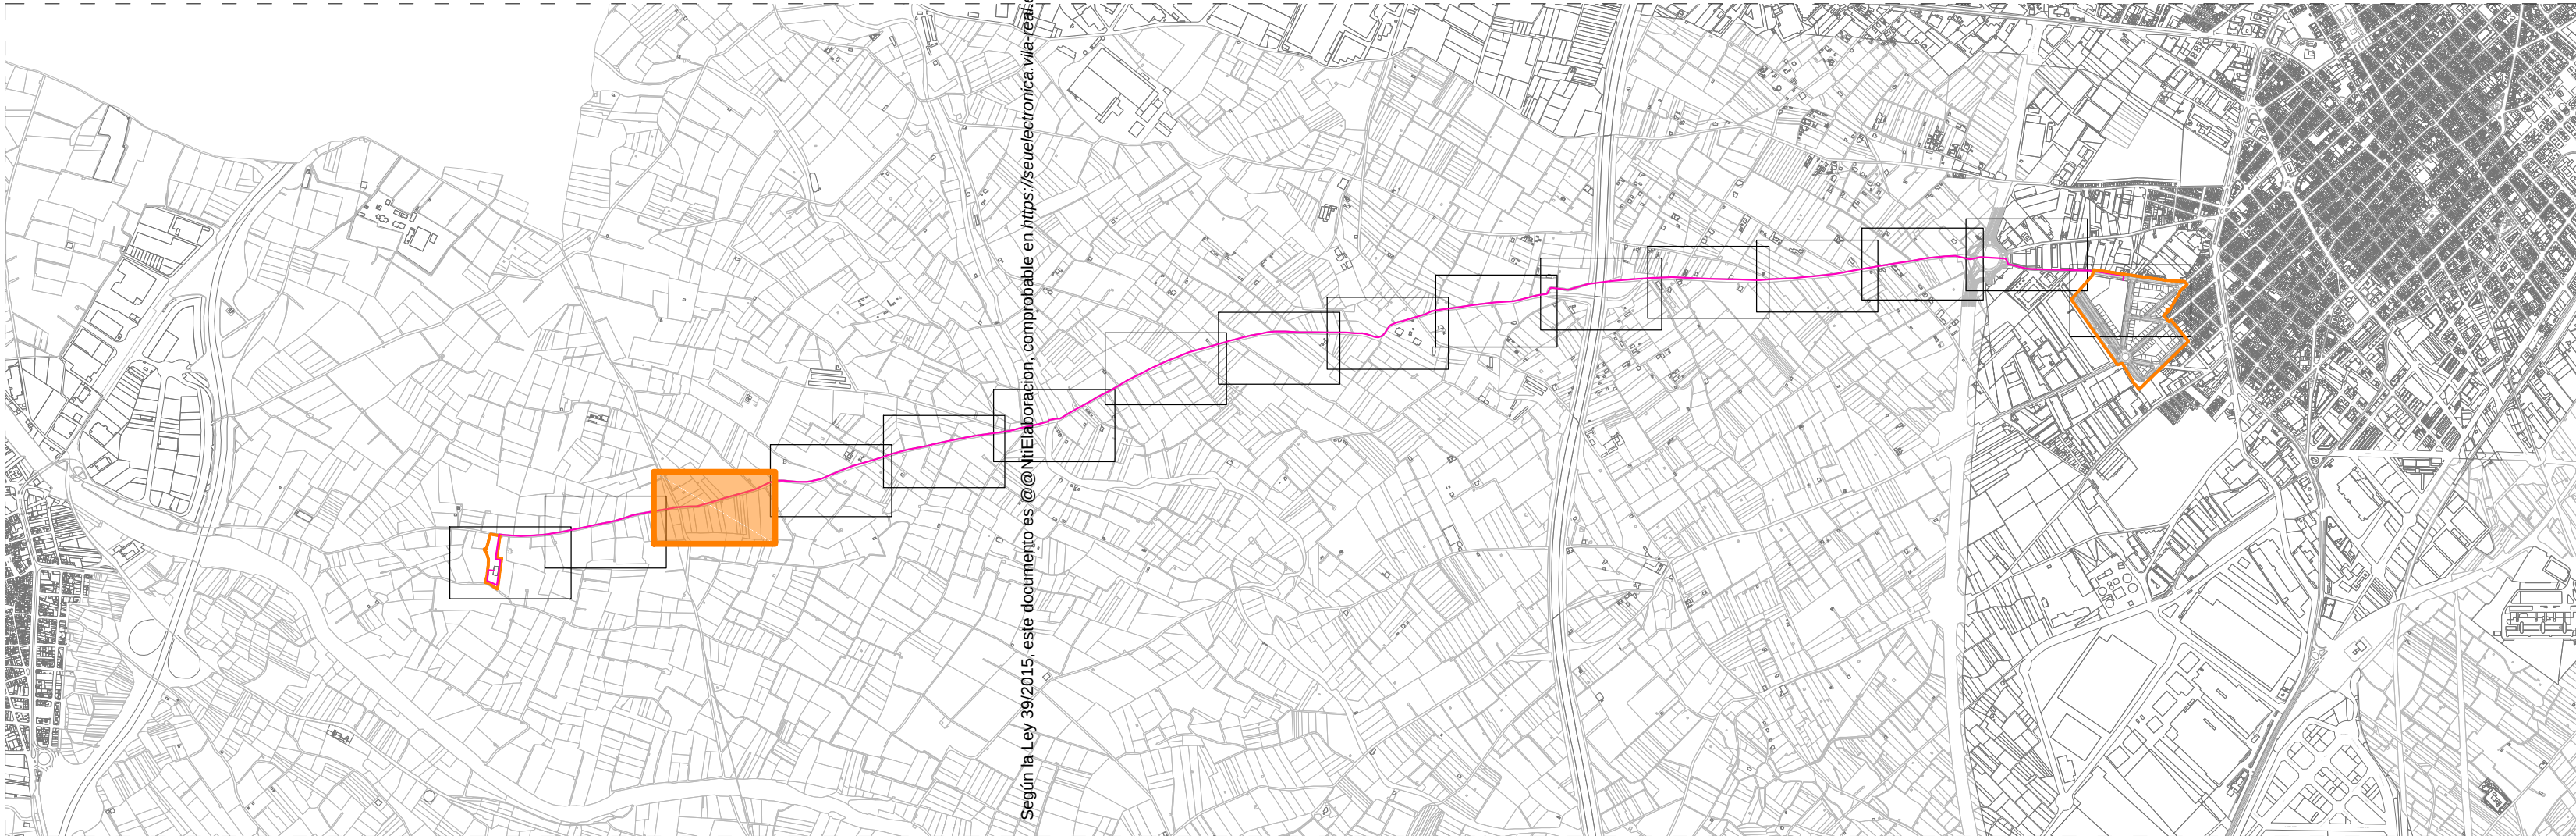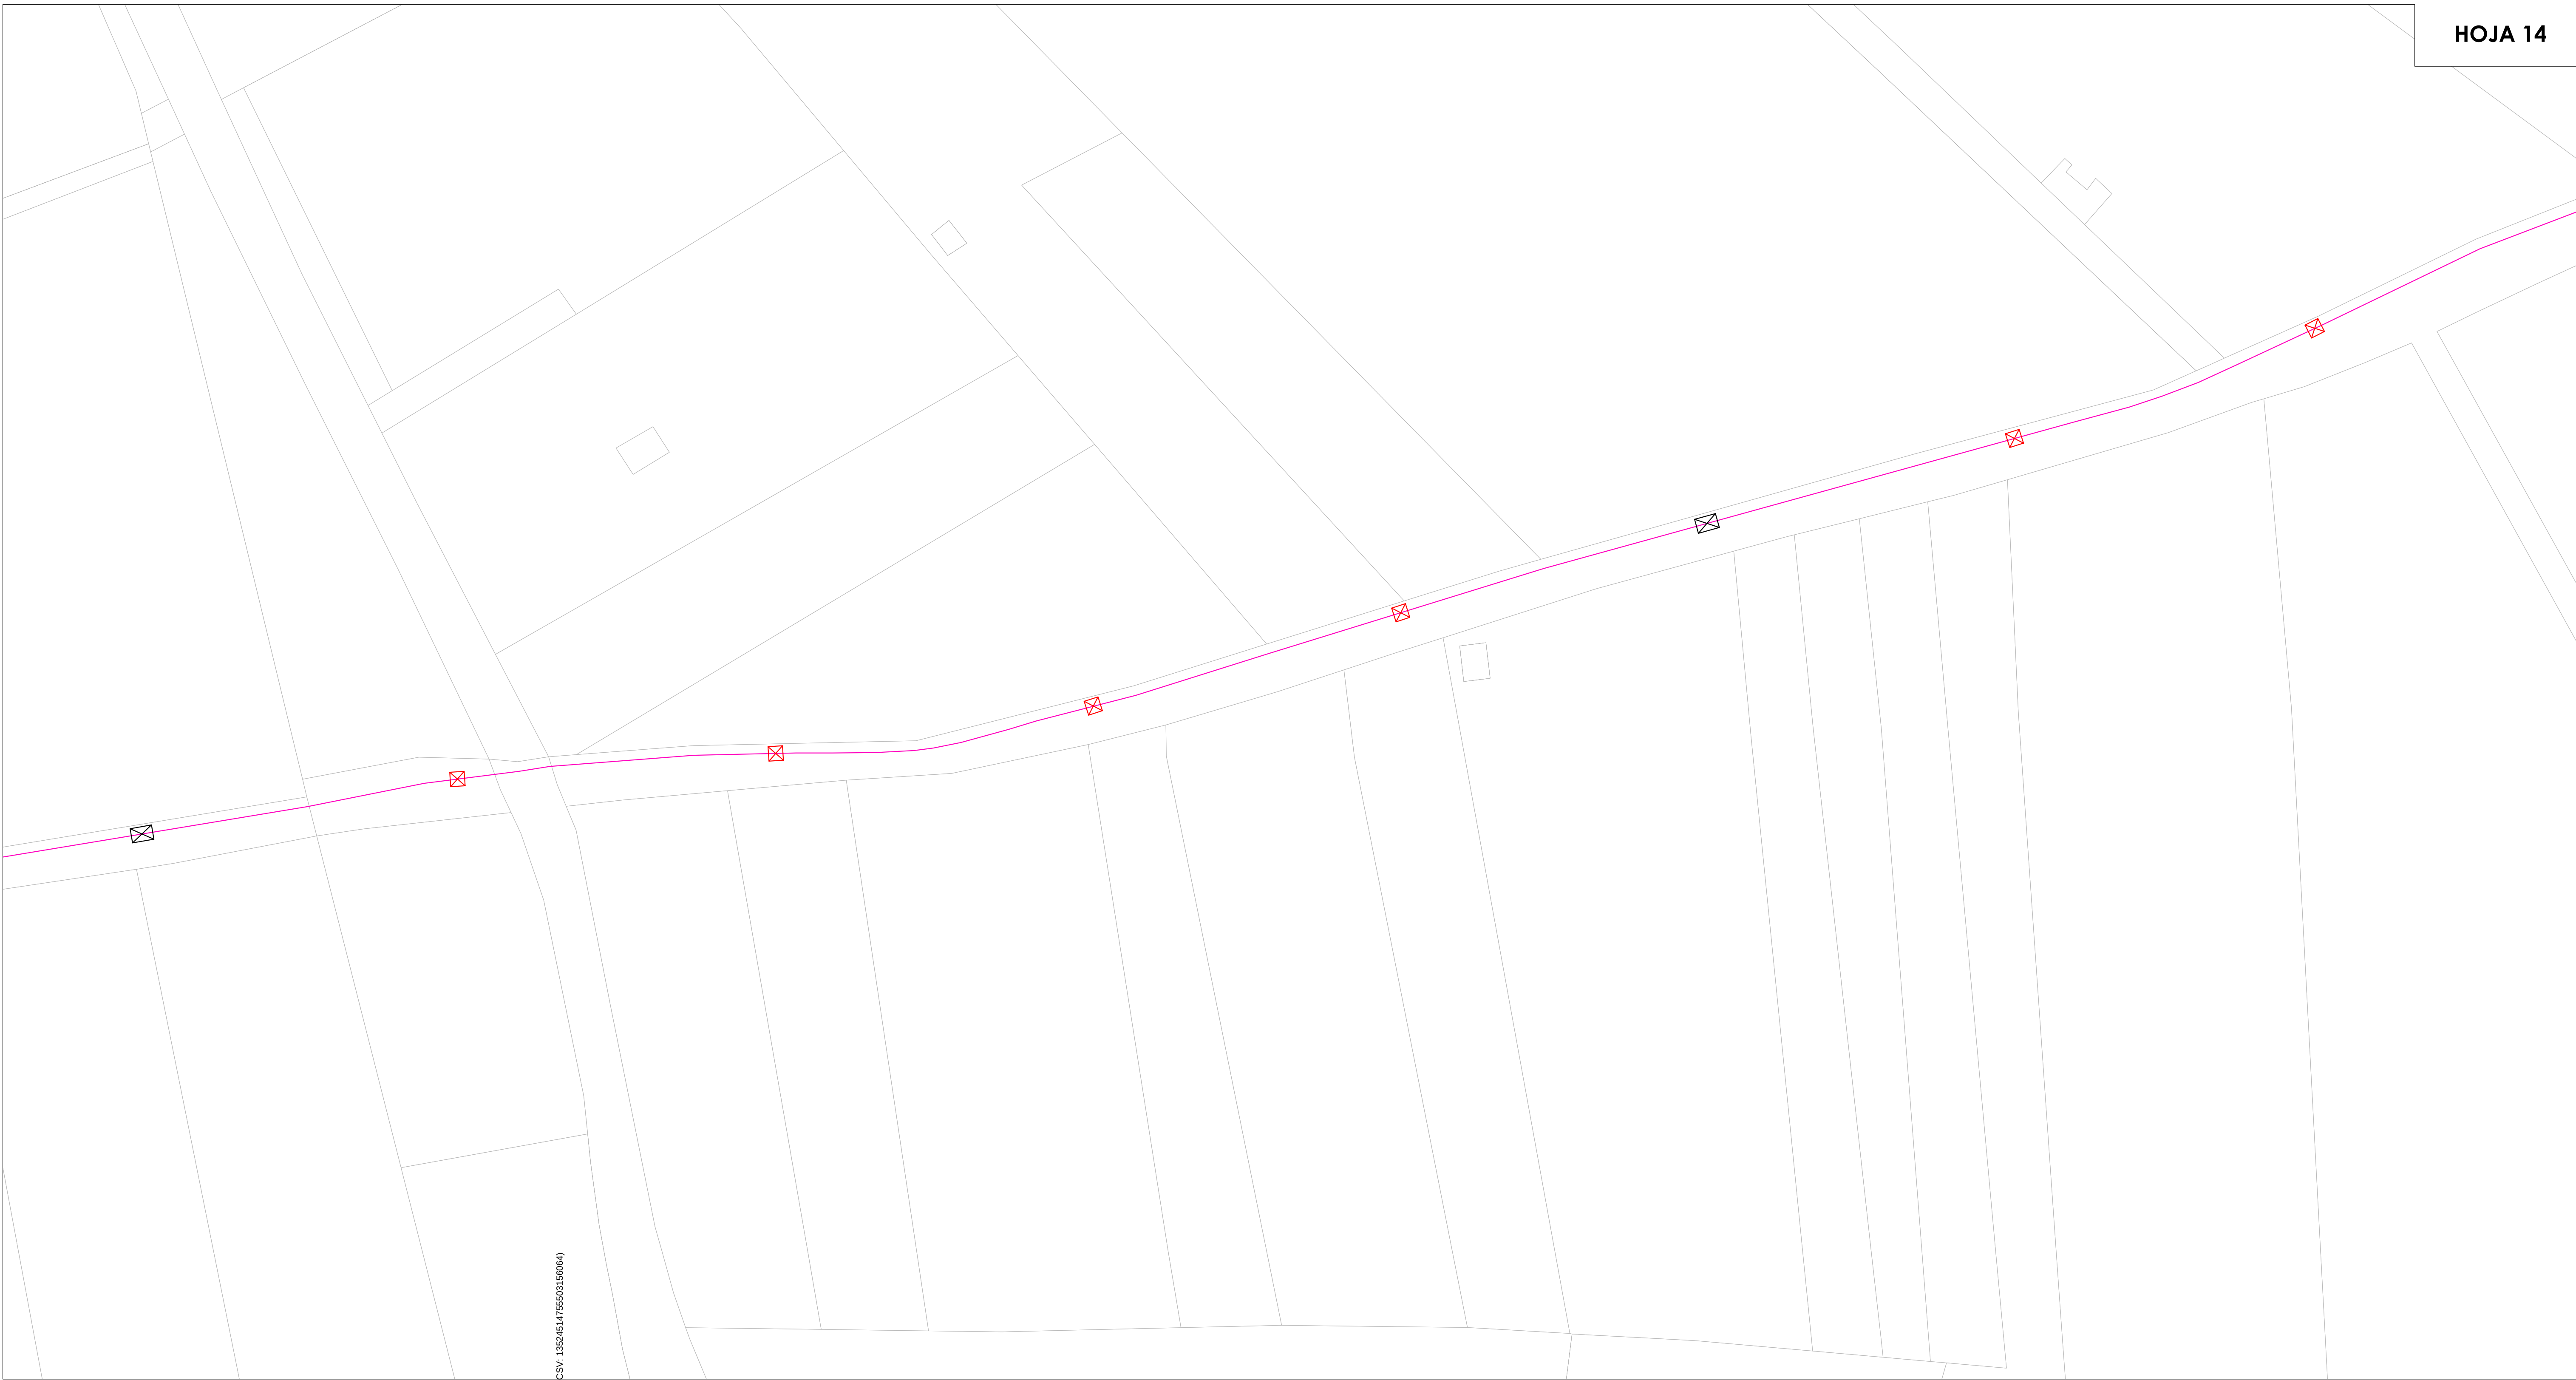

Según la Ley 39/2015, este documento es @MIBERDROLA, comprobable en <https://seu.iberdrola.es> (CSV: 1352451755503155064)

- LEYENDA**
- LÍNEA SUBTERRÁNEA DE MEDIA TENSIÓN 4 TUBOS Ø200 + CUATRITUBO + 2 LÍNEAS AL HEPR21 400 mm²
 - - - LÍNEA AÉREA DE MEDIA TENSIÓN LA-180
 - == PERFORACIÓN GUIADA Ø600
 - - - CRUCE BARRANCO ENTERRADO
 - LÍNEA SUBTERRÁNEA DE MEDIA TENSIÓN EXISTENTE EN U.E. 32.1
 - ⊠ ARQUETAS EXISTENTES EN U.E. 32.1
 - ⊠ ARQUETA IBERDROLA 200x150x160 cm
 - ⊠ ARQUETA IBERDROLA 150x150x160 cm
 - ⊠ CENTROS DE TRANSFORMACIÓN U.E. 32.1
 - ⊠ FOSO DE EXCAVACIÓN GUIADA

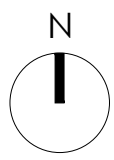

 Ernesto Vert Valls Ingeniero de Caminos CC. y PP. col. nº 13.135	promotor		titular	
	BFA Banco Financiero y de Ahorro			
	proyecto		nº plano	
	PROYECTO DE DOS LÍNEAS SUBTERRÁNEAS TRIFÁSICAS A 20 KV DENOMINADAS "ALAPLANA" Y "CAMÍ ARTANA" DESDE ST BECHÍ HASTA CENTRO DE REPARTO SITUADO EN LA C/ PASCUAL FONT DE MORA CHABRERA EN VILA-REAL (CASTELLÓN)			
situación		nombre plano		fecha
VILLAREAL (CASTELLÓN)		Plano de trazado		FEBRERO '21
cotas: metros		0m. 5 10 50m.		
escala: 1/500		formato: A1 ed: 01 rev: 00		