

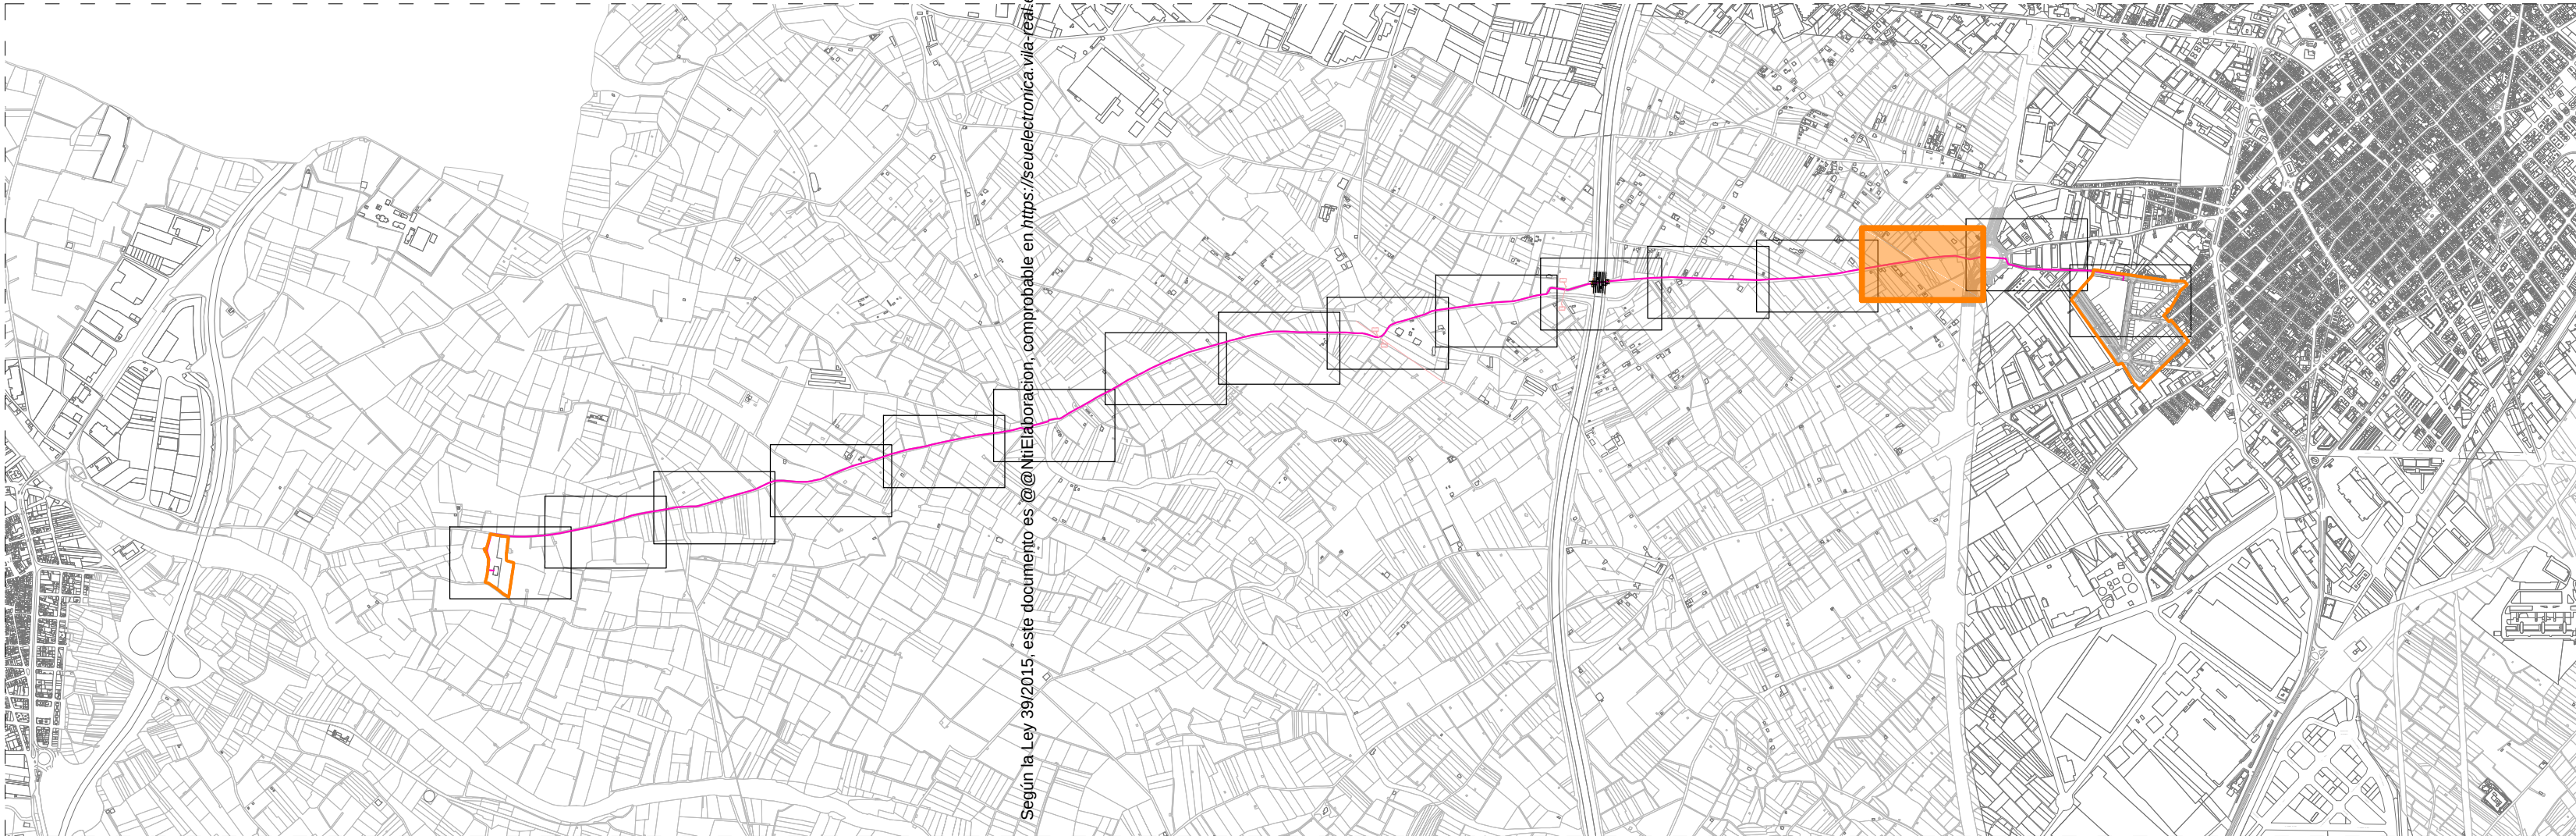



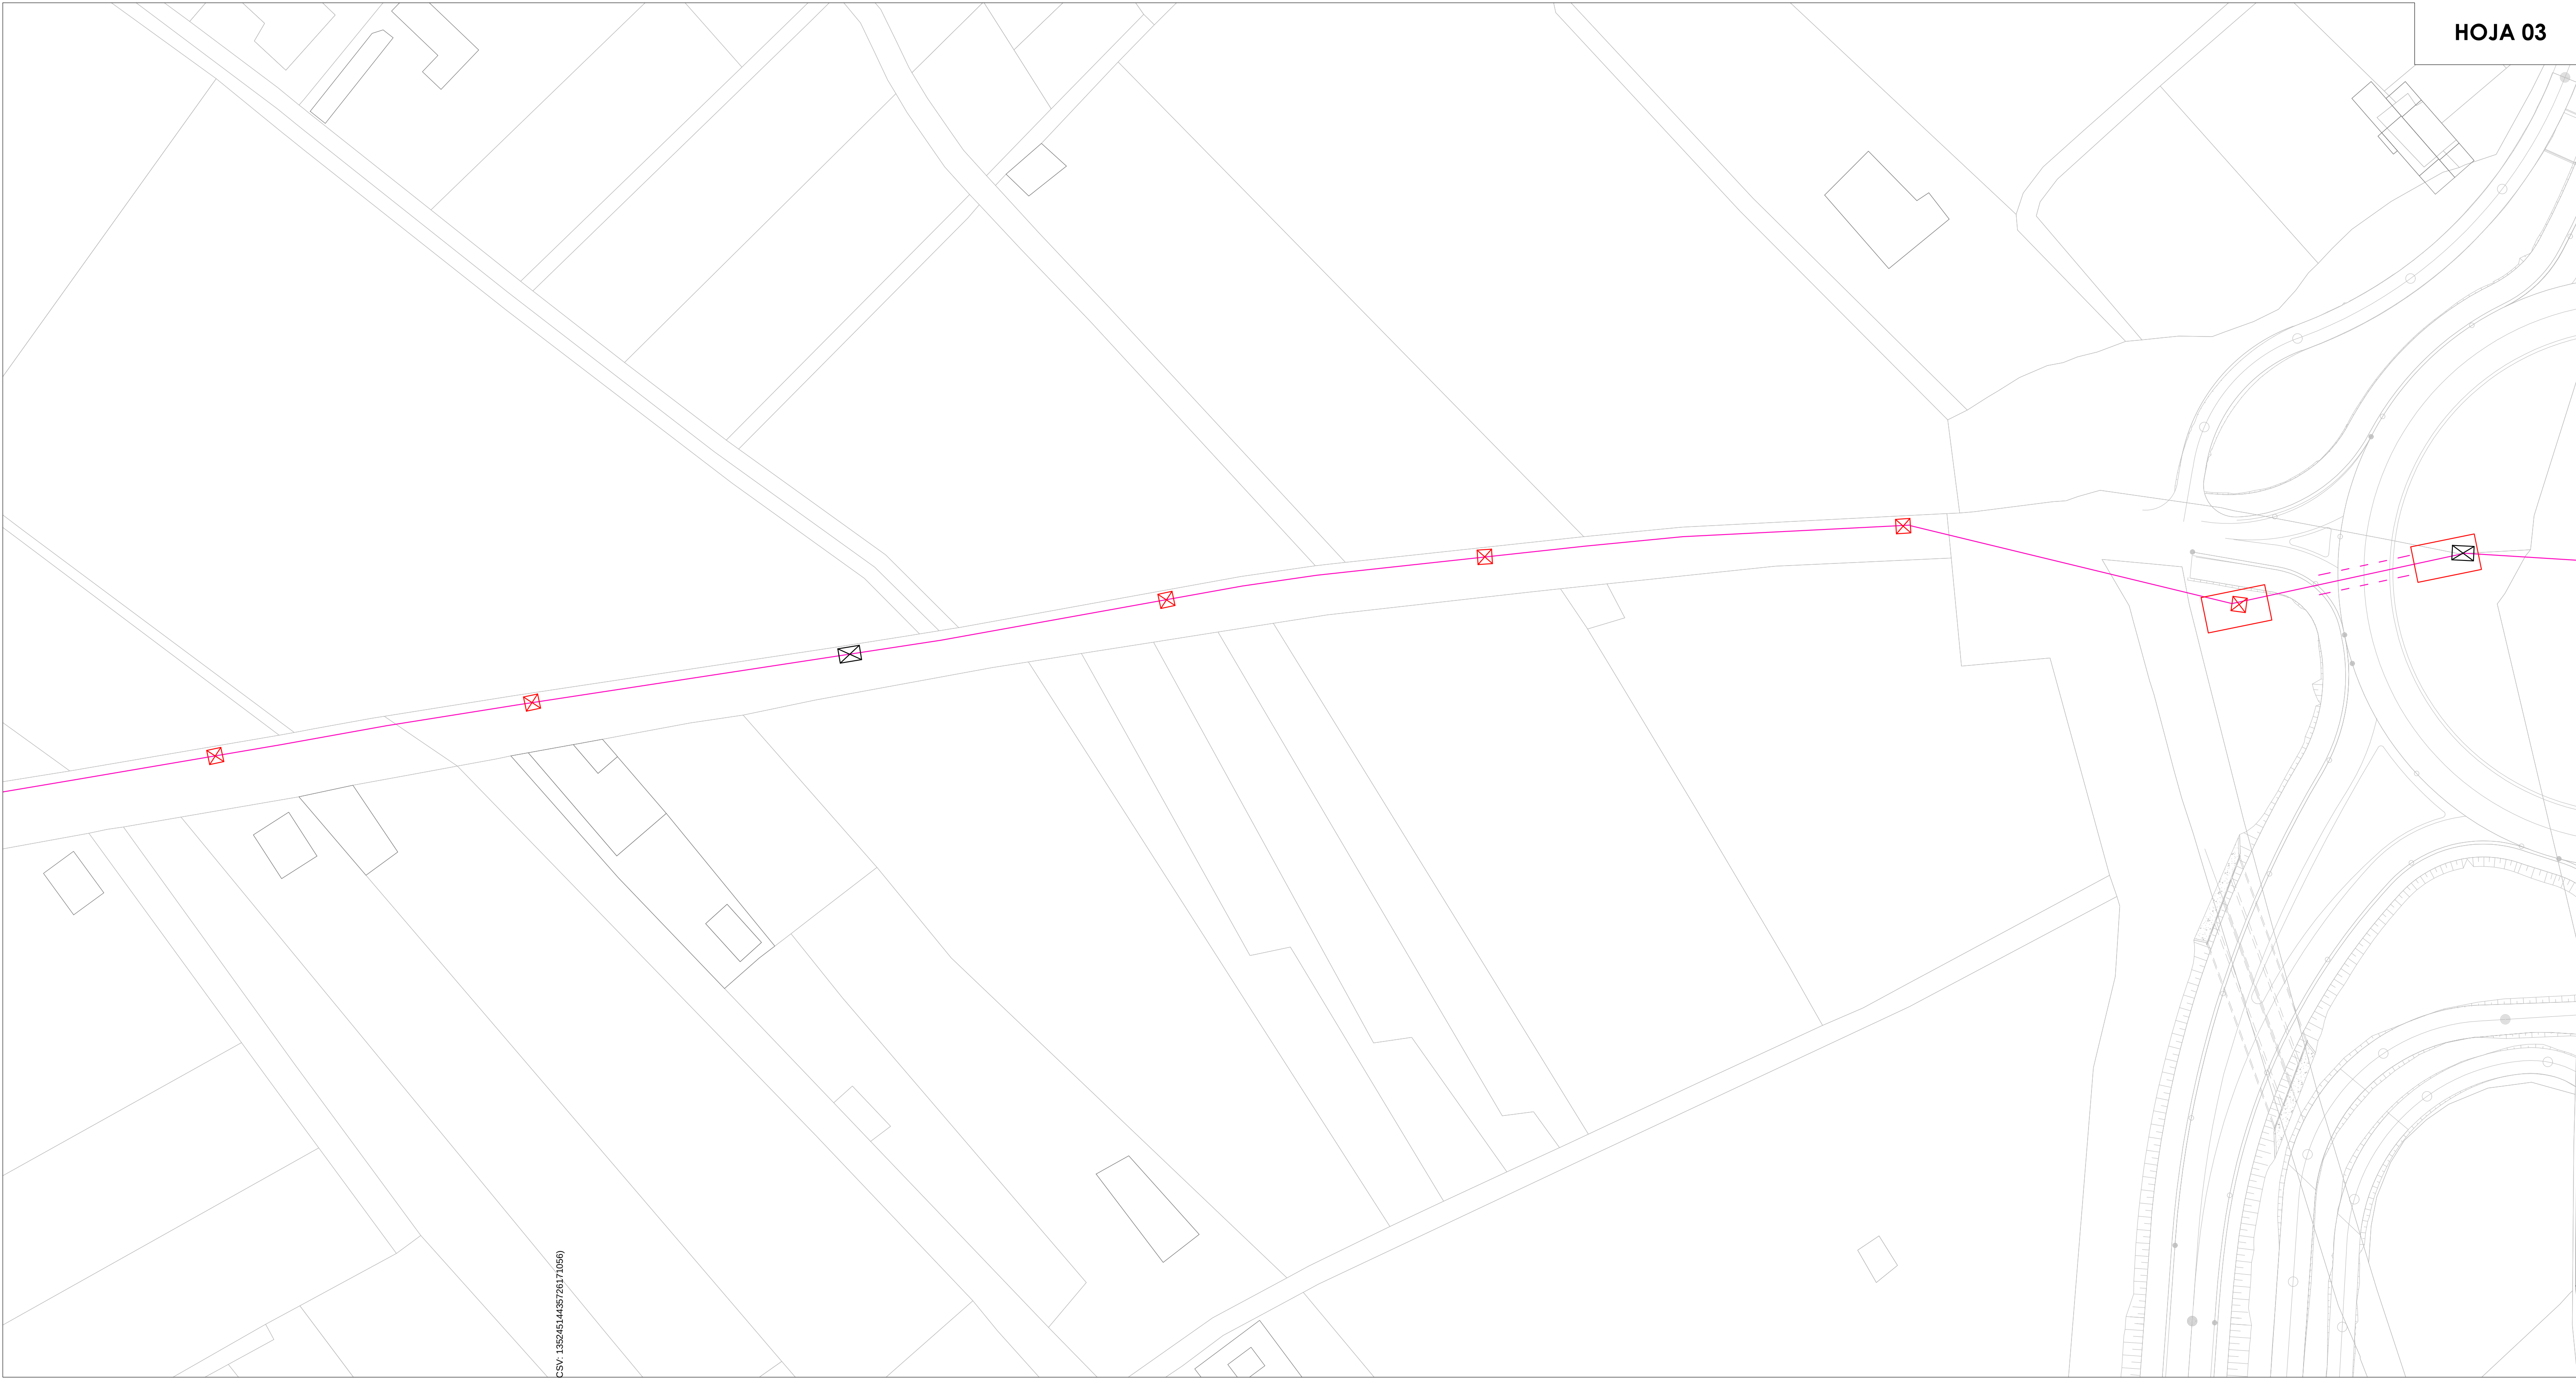


Según la Ley 39/2015, este documento es @MIBERDROLA compatible en <https://seu.iberdrola.es> (CSV: 135245143572617056)


- LEYENDA**
- LÍNEA SUBTERRÁNEA DE MEDIA TENSIÓN 4 TUBOS Ø200 + CUATRITUBO + 2 LÍNEAS AL HEPR21 400 mm²
 - - - LÍNEA AÉREA DE MEDIA TENSIÓN LA-180
 - PERFORACIÓN GUIADA Ø600
 - - - CRUCE BARRANCO ENTERRADO
 - LÍNEA SUBTERRÁNEA DE MEDIA TENSIÓN EXISTENTE EN U.E. 32.1
 - ⊠ ARQUETAS EXISTENTES EN U.E. 32.1
 - ⊠ ARQUETA IBERDROLA 200x150x160 cm
 - ⊠ ARQUETA IBERDROLA 150x150x160 cm
 - ⊠ CENTROS DE TRANSFORMACIÓN U.E. 32.1
 - ⊠ FOSO DE EXCAVACIÓN GUIADA

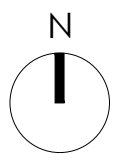




 Ernesto Vert Valls Ingeniero de Caminos CC. y PP. col. nº 13.135	promotor		titular	
	BFA Banco Financiero y de Ahorro		 Grupo IBERDROLA	
proyecto		nº plano		
PROYECTO DE DOS LÍNEAS SUBTERRÁNEAS TRIFÁSICAS A 20 KV DENOMINADAS "ALAPLANA" Y "CAMÍ ARTANA" DESDE ST BECHÍ HASTA CENTRO DE REPARTO SITUADO EN LA C/ PASCUAL FONT DE MORA CHABRERA EN VILA-REAL (CASTELLÓN)		02.03		
situación		nombre plano		
VILLARREAL (CASTELLÓN)		Plano de trazado		
FEBRERO '21		formato: A1		
ed: 01 rev: 00		fecha		
cotas: metros		escala: 1/500		
0m 5 10 50m				

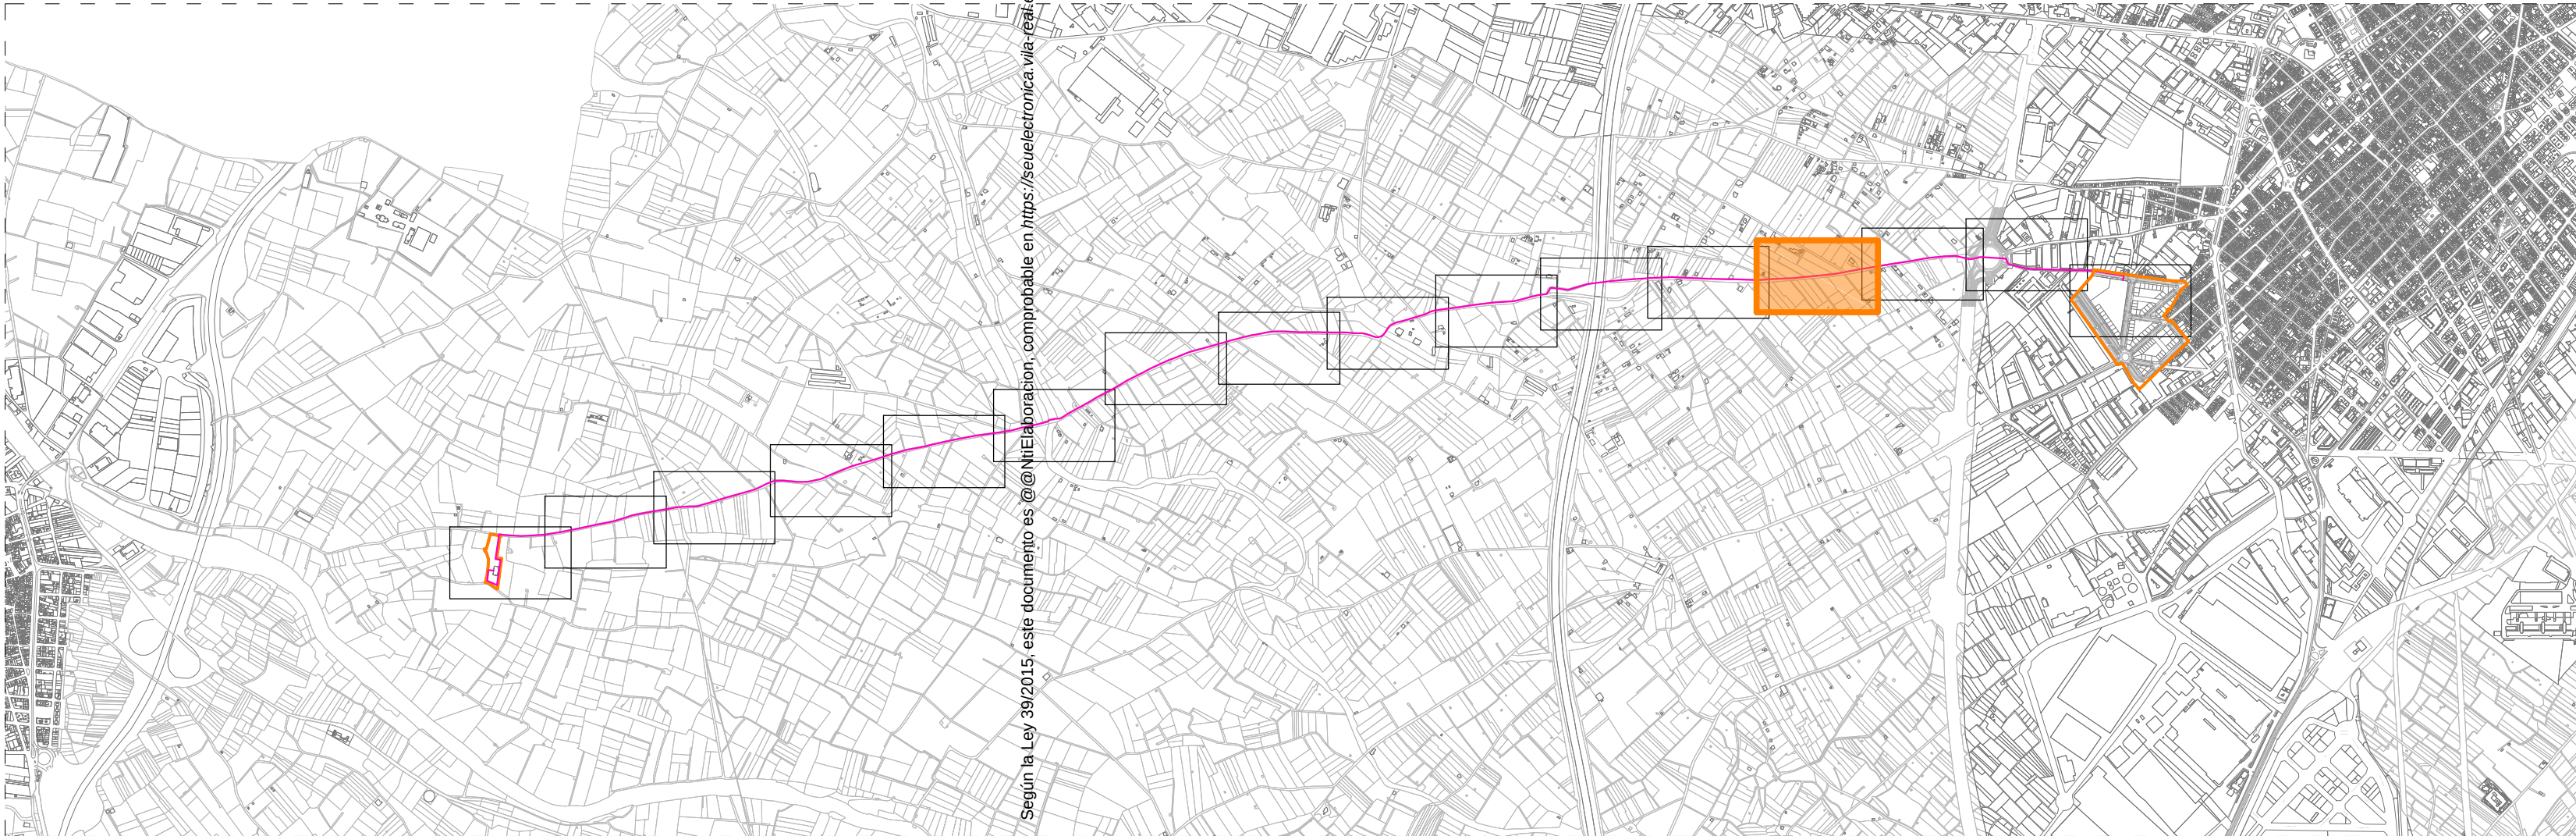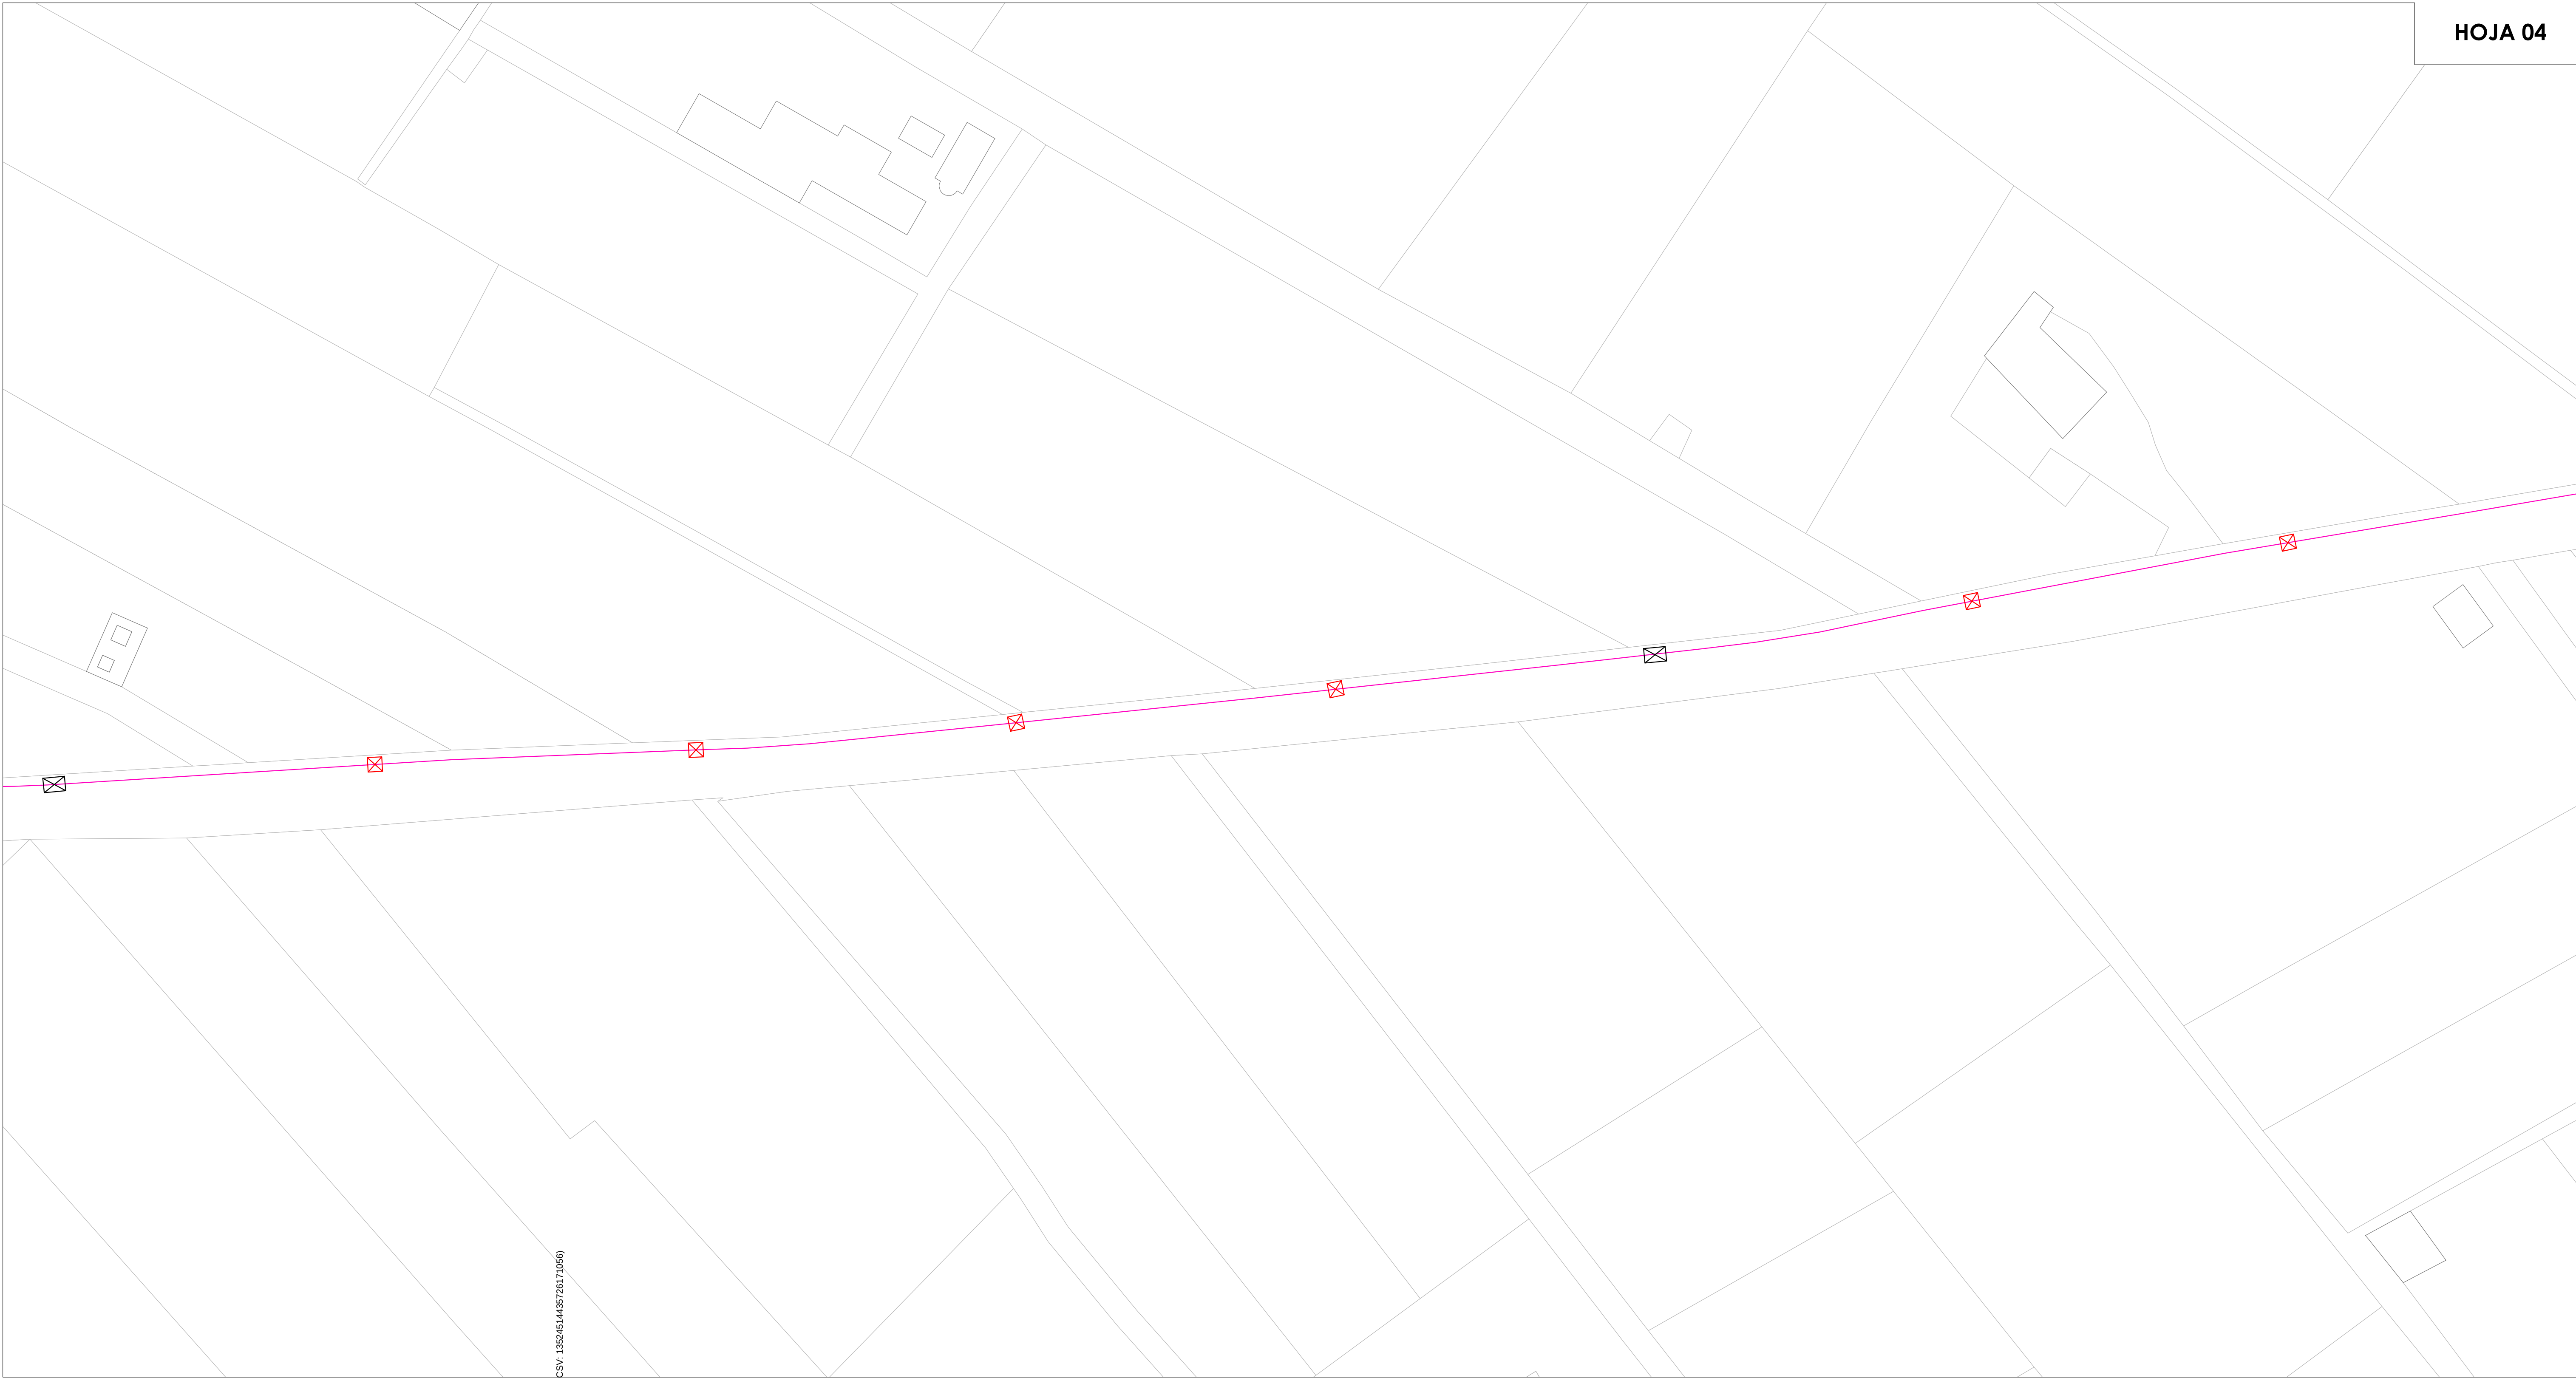


- LEYENDA**
- LÍNEA SUBTERRÁNEA DE MEDIA TENSIÓN 4 TUBOS Ø200 + CUATRTUBO + 2 LÍNEAS AL HEPRZ1 400 mm²
 - - - LÍNEA ÁREA DE MEDIA TENSIÓN LA-180
 - PERFORACIÓN GUIADA Ø600
 - CRUCE BARRANCO ENTERRADO
 - LÍNEA SUBTERRÁNEA DE MEDIA TENSIÓN EXISTENTE EN U.E. 32.1
 - ARQUETAS EXISTENTES EN U.E. 32.1
 - ⊠ ARQUETA IBERDROLA 200x150x160 cm
 - ⊠ ARQUETA IBERDROLA 150x150x160 cm
 - ⊠ CENTROS DE TRANSFORMACIÓN U.E. 32.1
 - ⊠ FOSO DE EXCAVACIÓN GUIADA

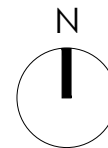

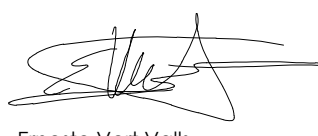 Ernesto Vert Valls Ingeniero de Caminos CC. y PP. col. nº 13.135	promotor		titular	
	BFA Banco Financiero y de Ahorro		 Grupo IBERDROLA	
	proyecto PROYECTO DE DOS LÍNEAS SUBTERRÁNEAS TRIFÁSICAS A 20 KV DENOMINADAS "ALAPLANA" Y "CAMÍ ARTANA" DESDE ST BECHÍ HASTA CENTRO DE REPARTO SITUADO EN LA C/ PASCUAL FONT DE MORA CHABRERA EN VILA-REAL (CASTELLÓN)			
	situación		nombre plano	
VILLARREAL (CASTELLÓN)		Plano de trazado		
FEBRERO '21		formato: A1		
ed: 01 rev: 00				
cotas: metros		0m. 5 10 50m.		
escala: 1/500				

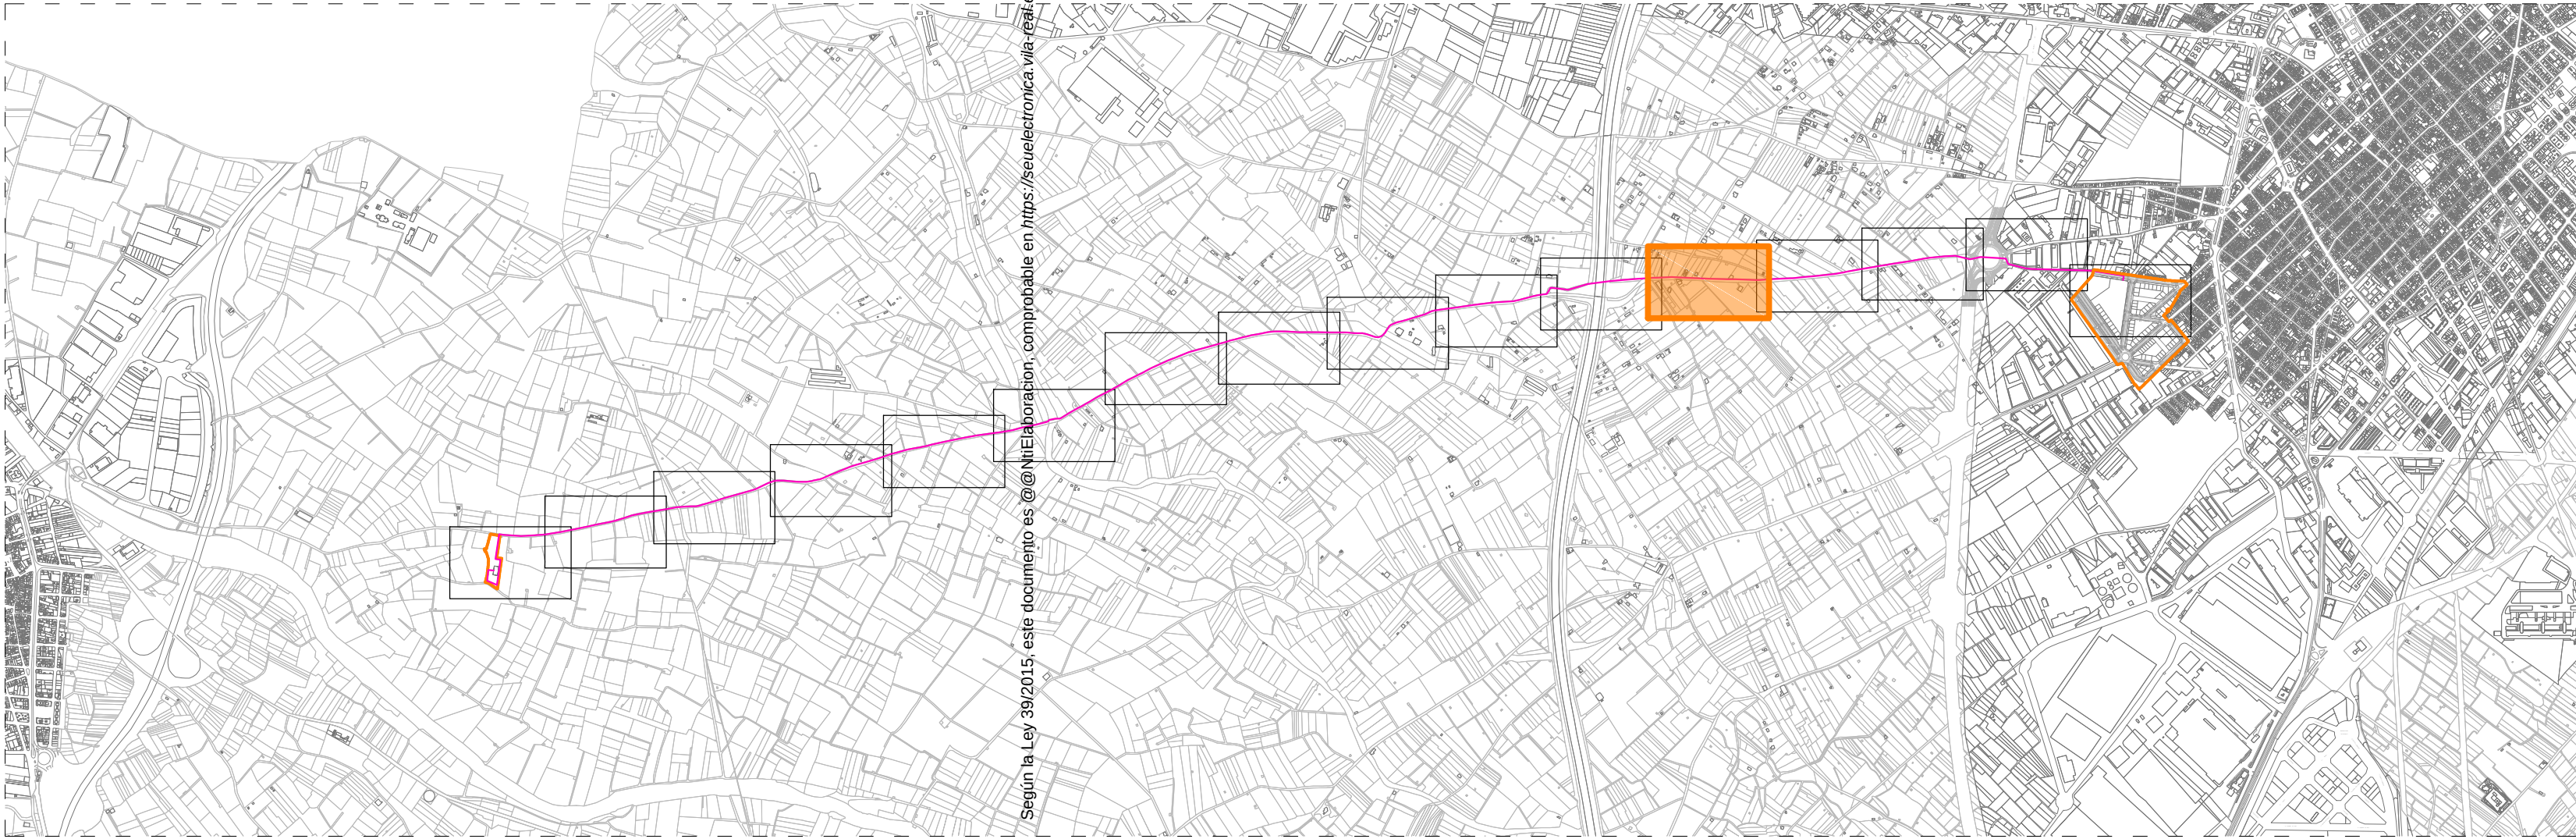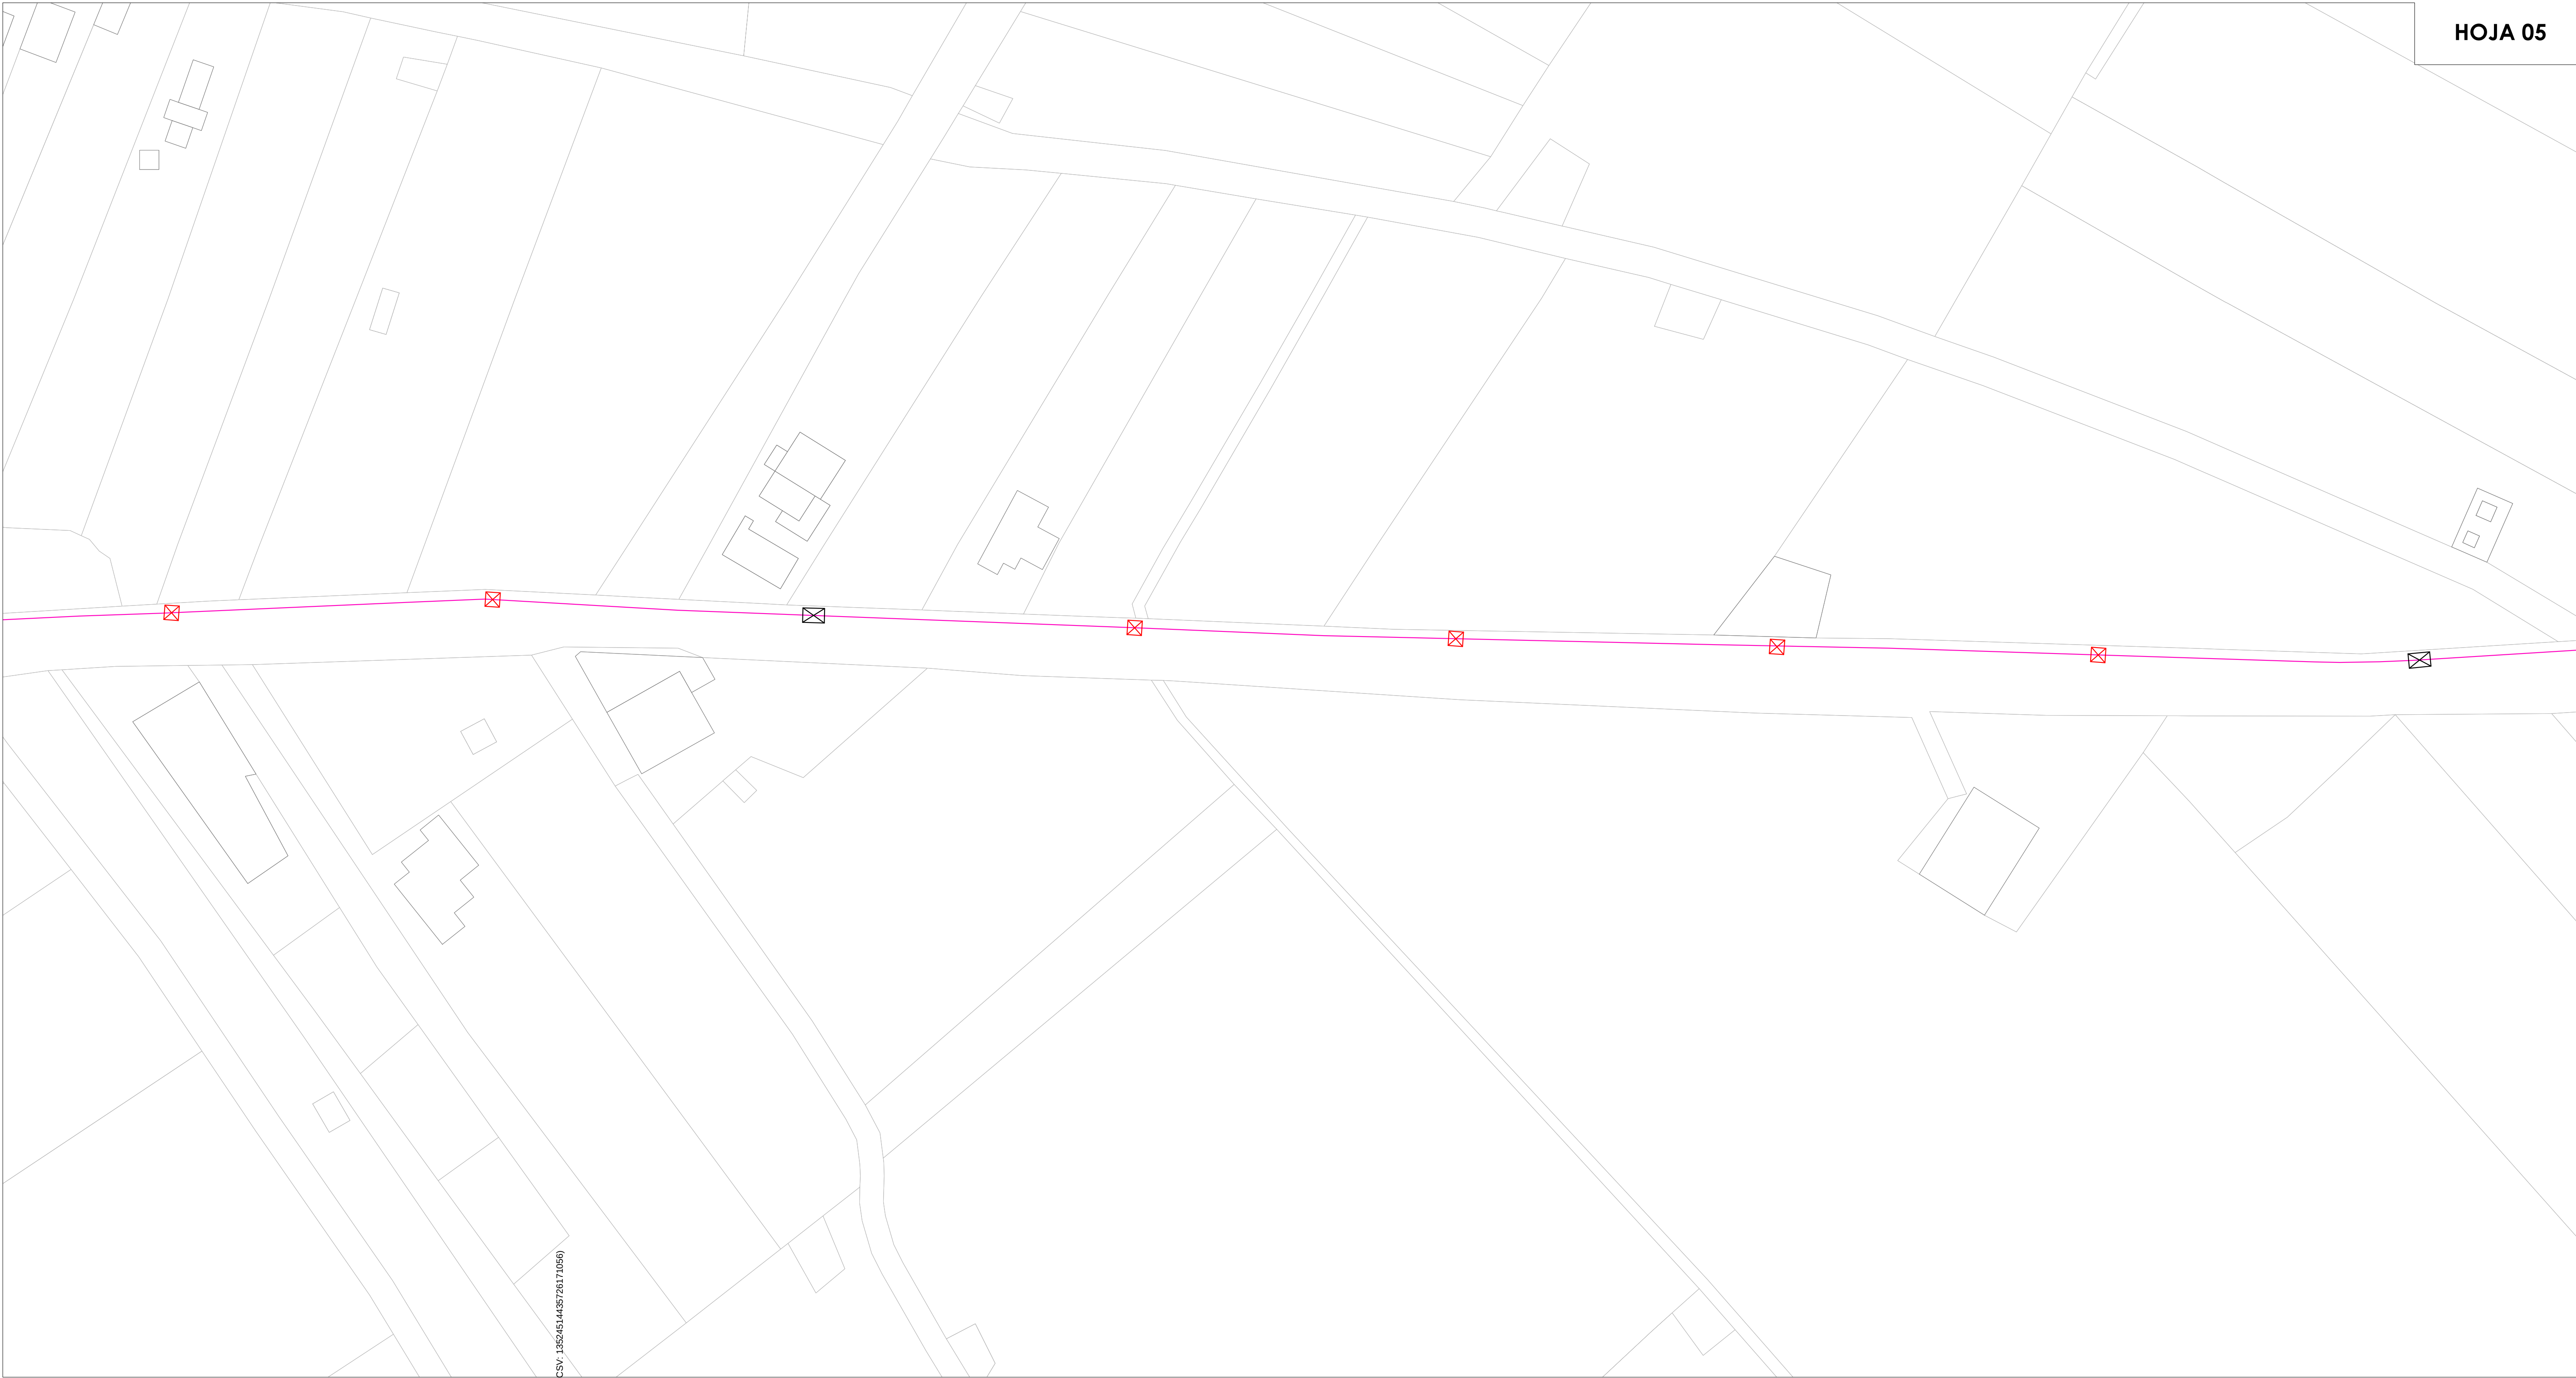



- LEYENDA**
- LÍNEA SUBTERRÁNEA DE MEDIA TENSIÓN 4 TUBOS Ø200 + CUATRITUBO + 2 LÍNEAS AL HEPRZ1 400 mm²
 - - - LÍNEA AÉREA DE MEDIA TENSIÓN LA-180
 - ===== PERFORACIÓN GUIADA Ø600
 - ===== CRUCE BARRANCO ENTERRADO
 - LÍNEA SUBTERRÁNEA DE MEDIA TENSIÓN EXISTENTE EN U.E. 32.1
 - ⊠ ARQUETAS EXISTENTES EN U.E. 32.1
 - ⊠ ARQUETA IBERDROLA 200x150x160 cm
 - ⊠ ARQUETA IBERDROLA 150x150x160 cm
 - ⊠ CENTROS DE TRANSFORMACIÓN U.E. 32.1
 - ⊠ FOSO DE EXCAVACIÓN GUIADA

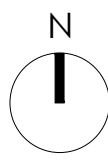

 Ernesto Vert Valls Ingeniero de Caminos CC. y PP. col. nº 13.135	promotor	titular
	BFA Banco Financiero y de Ahorro	
	proyecto PROYECTO DE DOS LÍNEAS SUBTERRÁNEAS TRIFÁSICAS A 20 KV DENOMINADAS "ALAPLANA" Y "CAMÍ ARTIANA" DESDE ST BECHÍ HASTA CENTRO DE REPARTO SITUADO EN LA C/ PASCUAL FONT DE MORA CHABRERA EN VILA-REAL (CASTELLÓN)	
	situación	
nombre plano		nº plano
Plano de trazado		02.05
fecha		FEBRERO '21
formato: A1		ed: 01 rev: 00

escala: 1/500

metros 0m 5 10 50m

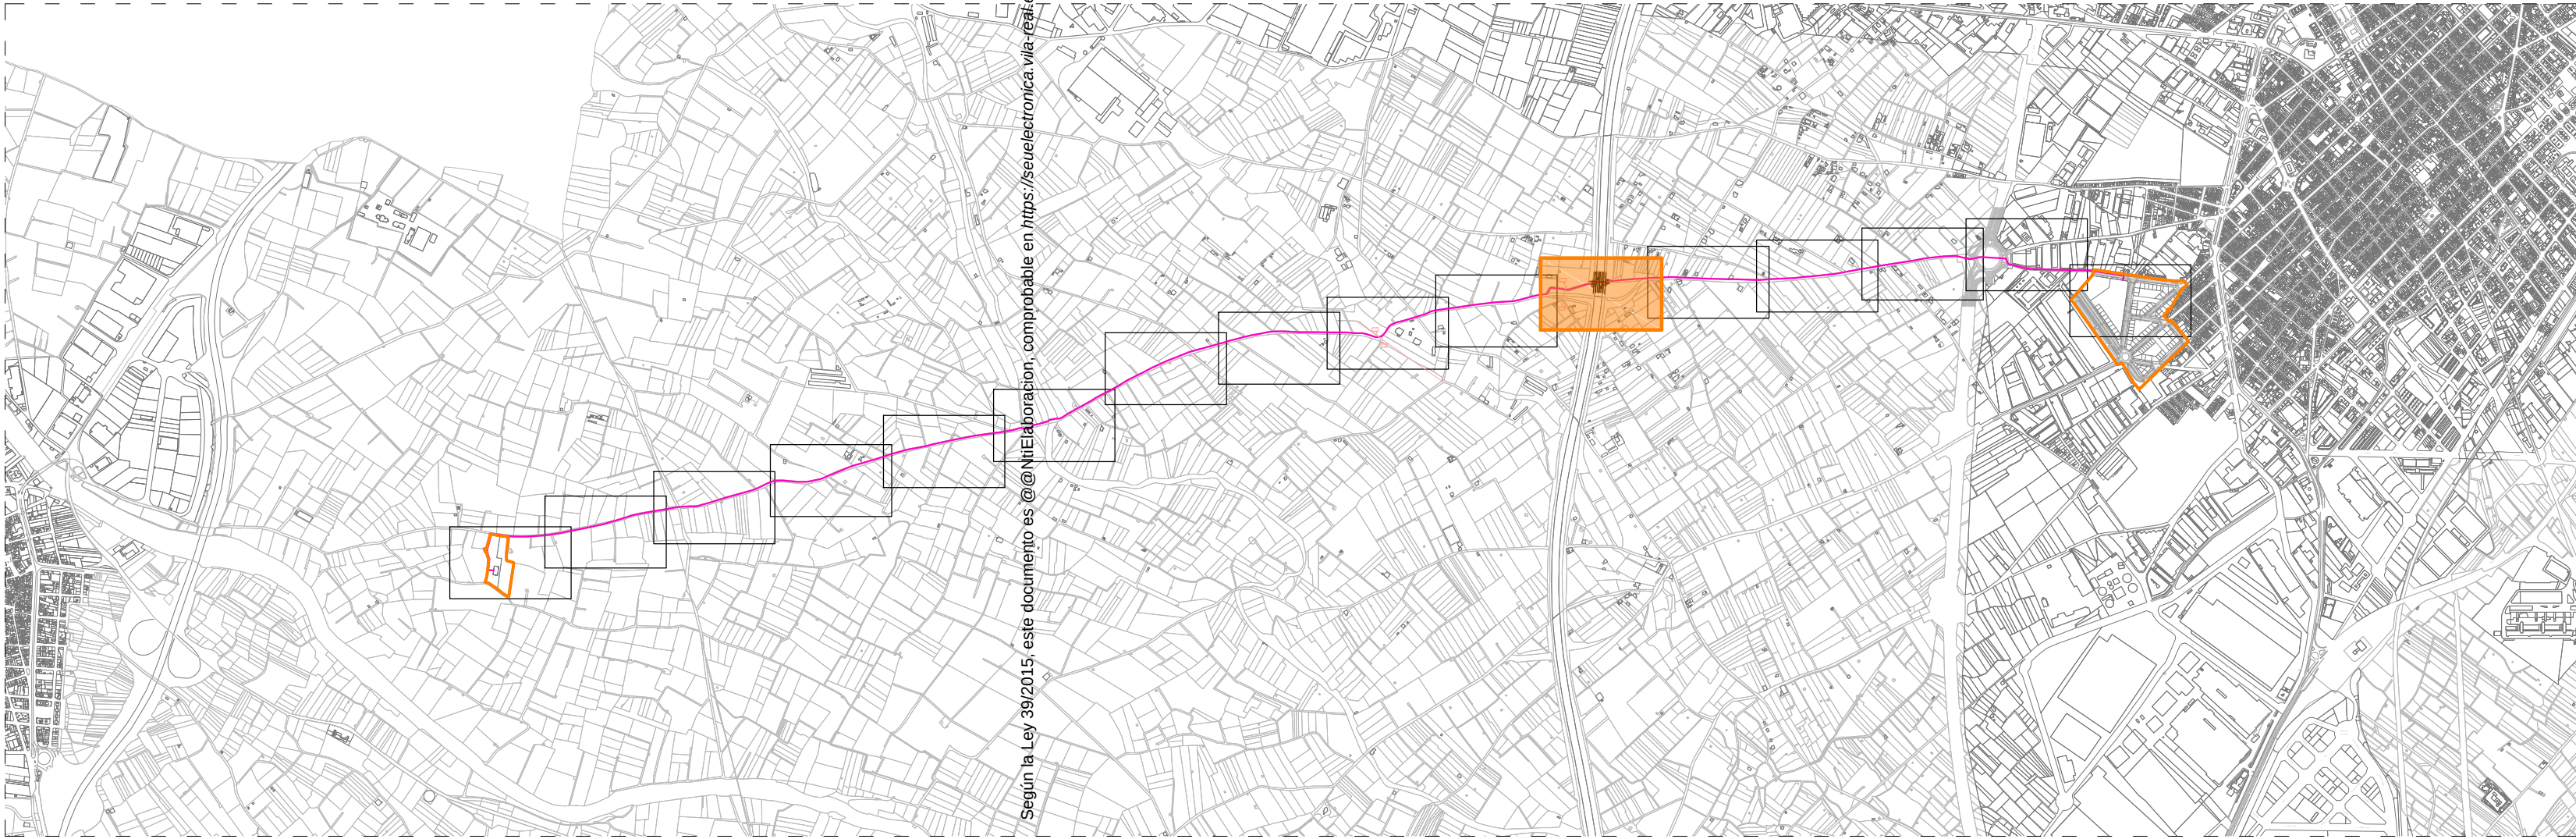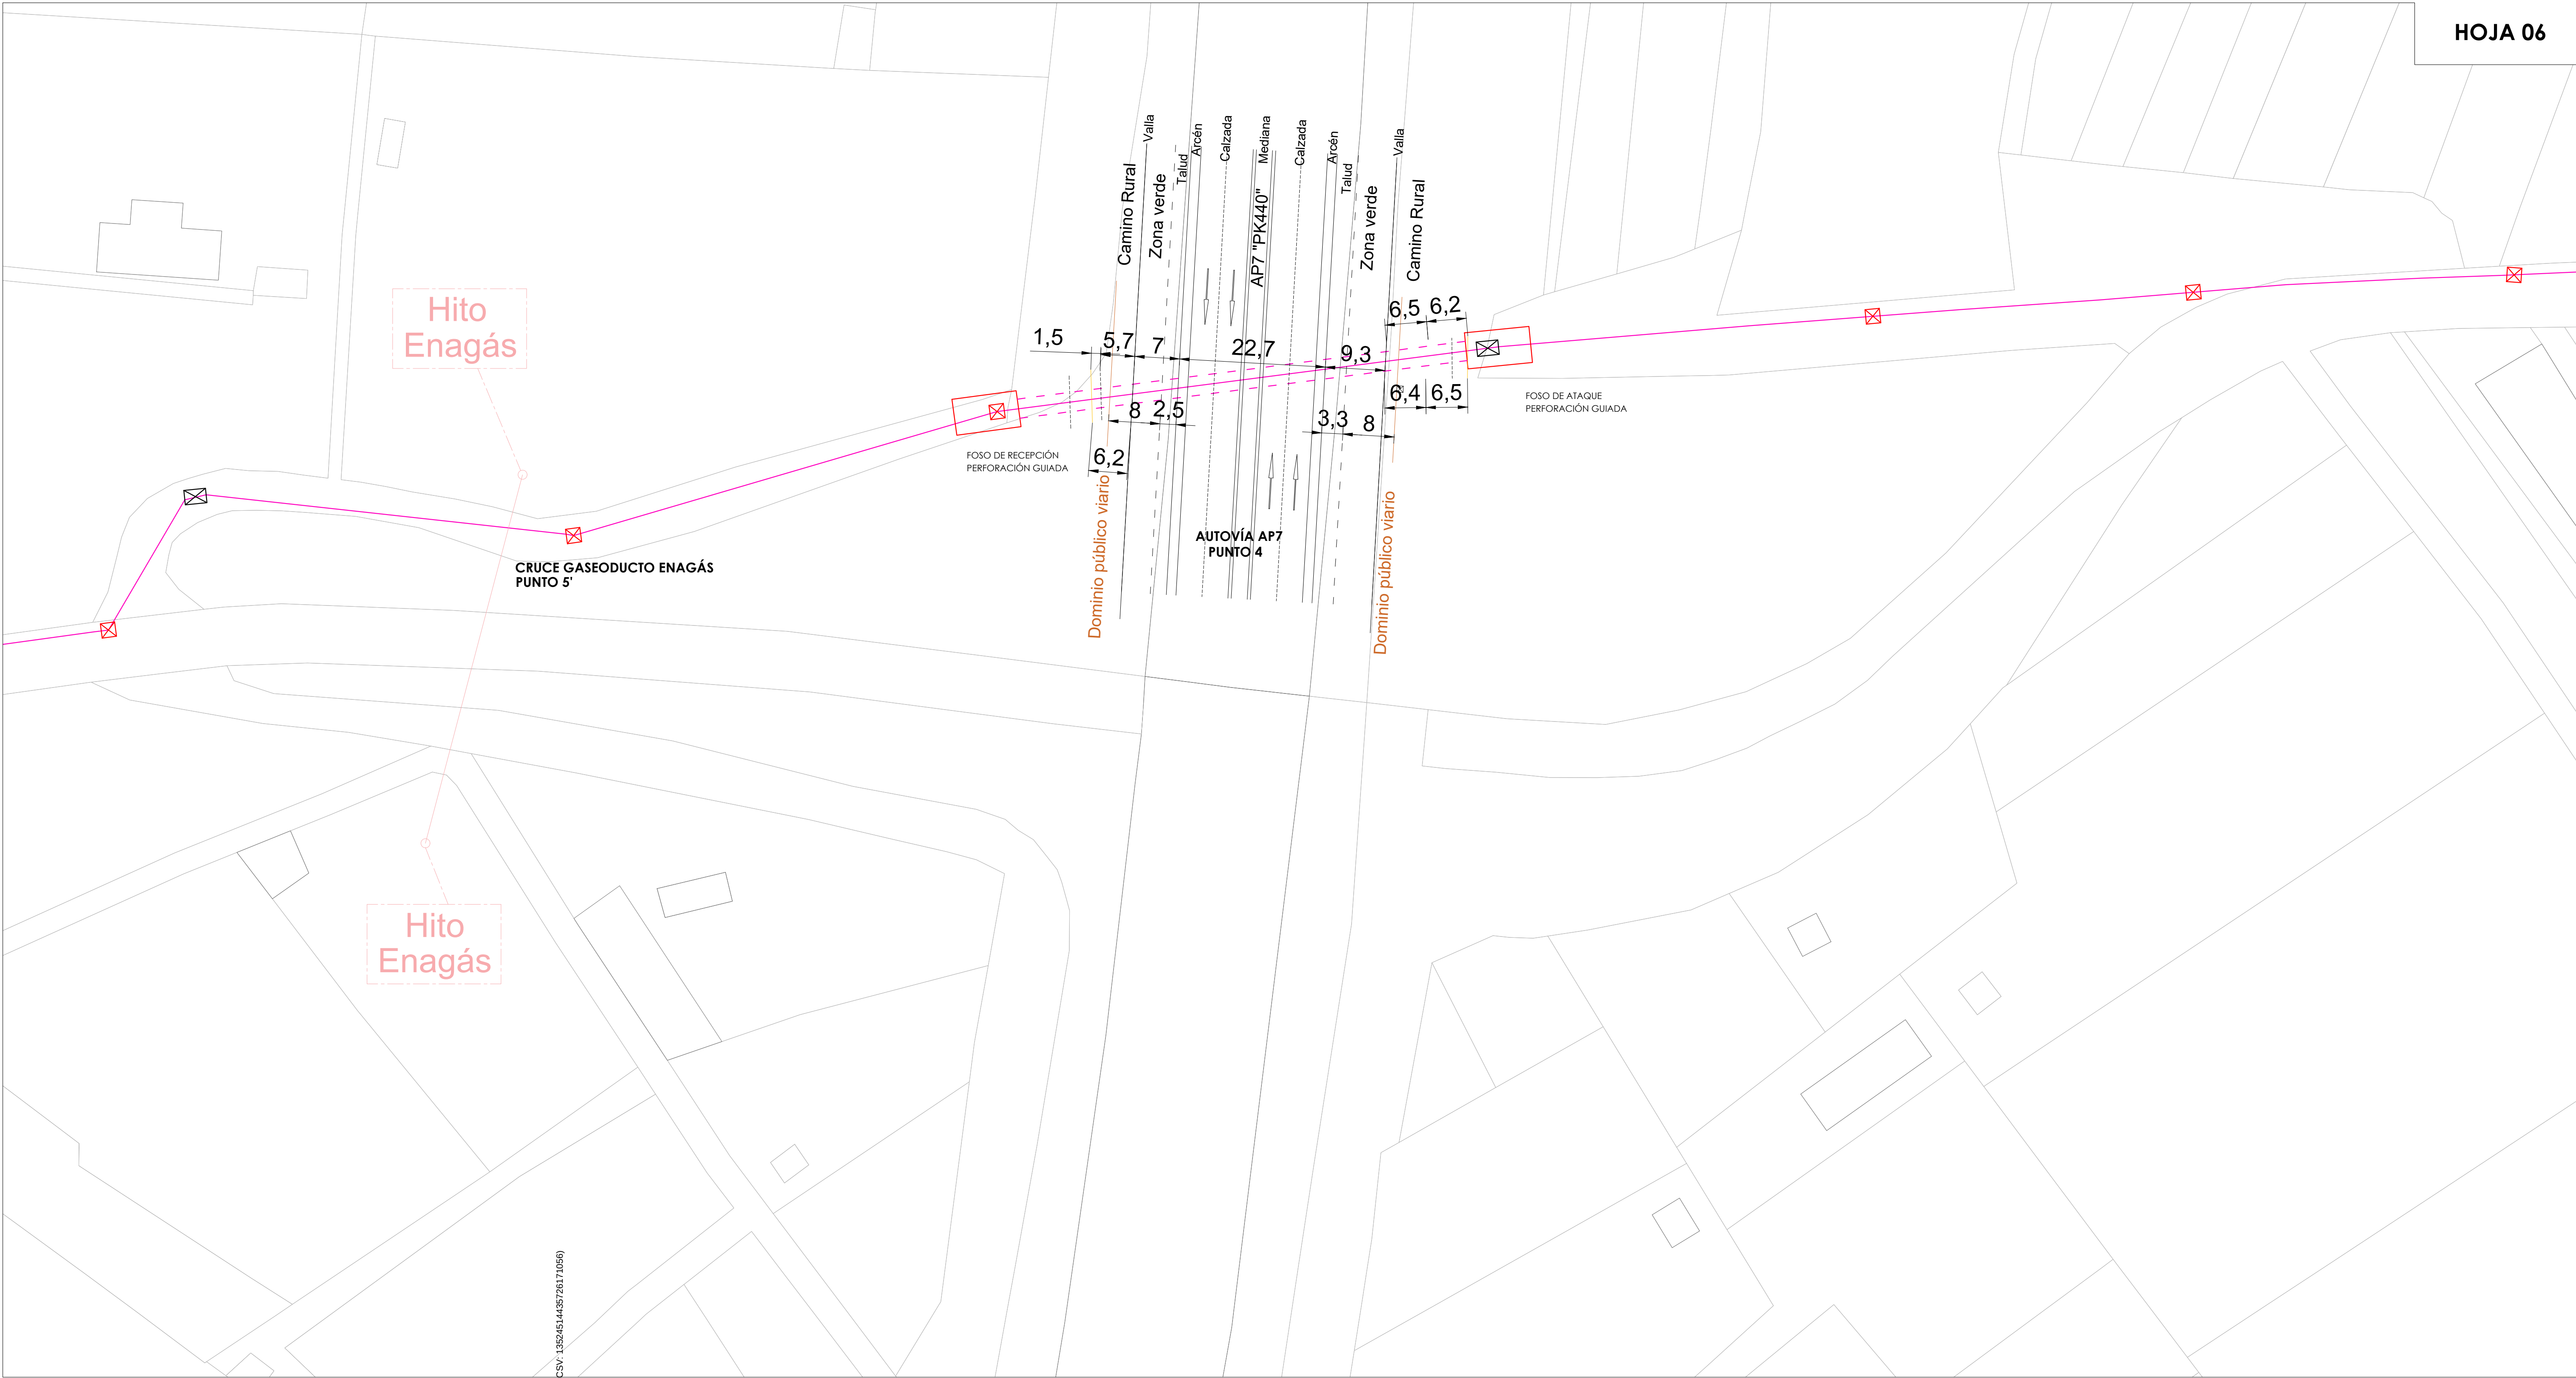

- LEYENDA**
- LÍNEA SUBTERRÁNEA DE MEDIA TENSIÓN 4 TUBOS Ø200 + CUATRITUBO + 2 LÍNEAS AL HEPR21 400 mm²
 - - - LÍNEA AÉREA DE MEDIA TENSIÓN LA-180
 - PERFORACIÓN GUIADA Ø600
 - CRUCE BARRANCO ENTERRADO
 - LÍNEA SUBTERRÁNEA DE MEDIA TENSIÓN EXISTENTE EN U.E. 32.1
 - ⊠ ARQUETAS EXISTENTES EN U.E. 32.1
 - ⊠ ARQUETA IBERDROLA 200x150x160 cm
 - ⊠ ARQUETA IBERDROLA 150x150x160 cm
 - ⊠ CENTROS DE TRANSFORMACIÓN U.E. 32.1
 - ⊠ FOSO DE EXCAVACIÓN GUIADA



BFA
Banco Financiero y de Ahorro



IBERDROLA
Grupo

proyecto
PROYECTO DE DOS LÍNEAS SUBTERRÁNEAS TRIFÁSICAS A 20 KV
DENOMINADAS "ALAPLANA" Y "CAMÍ ARTANA" DESDE ST BECHÍ
HASTA CENTRO DE REPARTO SITUADO EN LA C/ PASCUAL FONT
DE MORA CHABRERA EN VILA-REAL (CASTELLÓN)

situación
VILLARREAL
(CASTELLÓN)

nombre plano
Plano de trazado


fecha
FEBRERO '21



Ingeniero de Caminos
CC. y PP. col. nº 13.135

escala:
1/500

metros
0m 5 10 50m

formato: A1
ed: 01 rev: 00

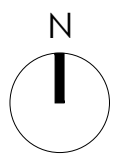


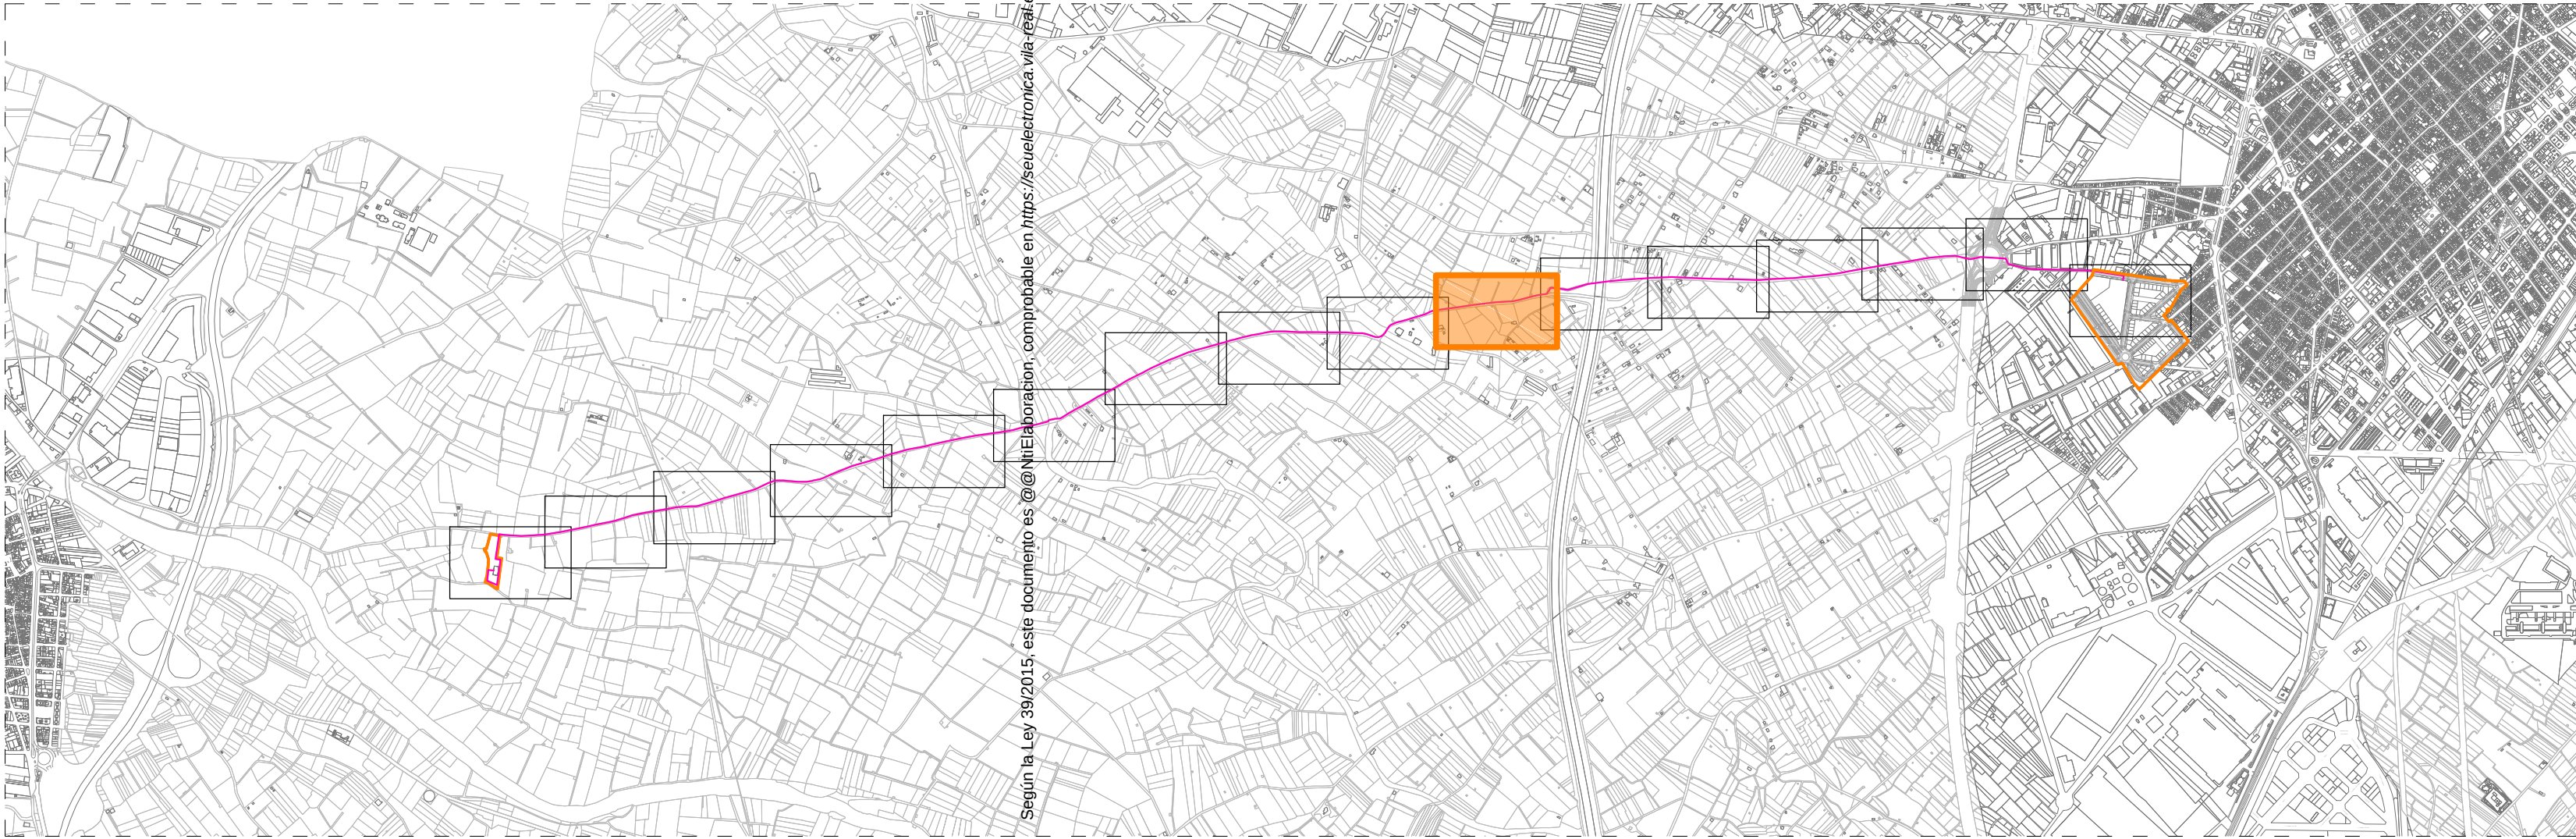
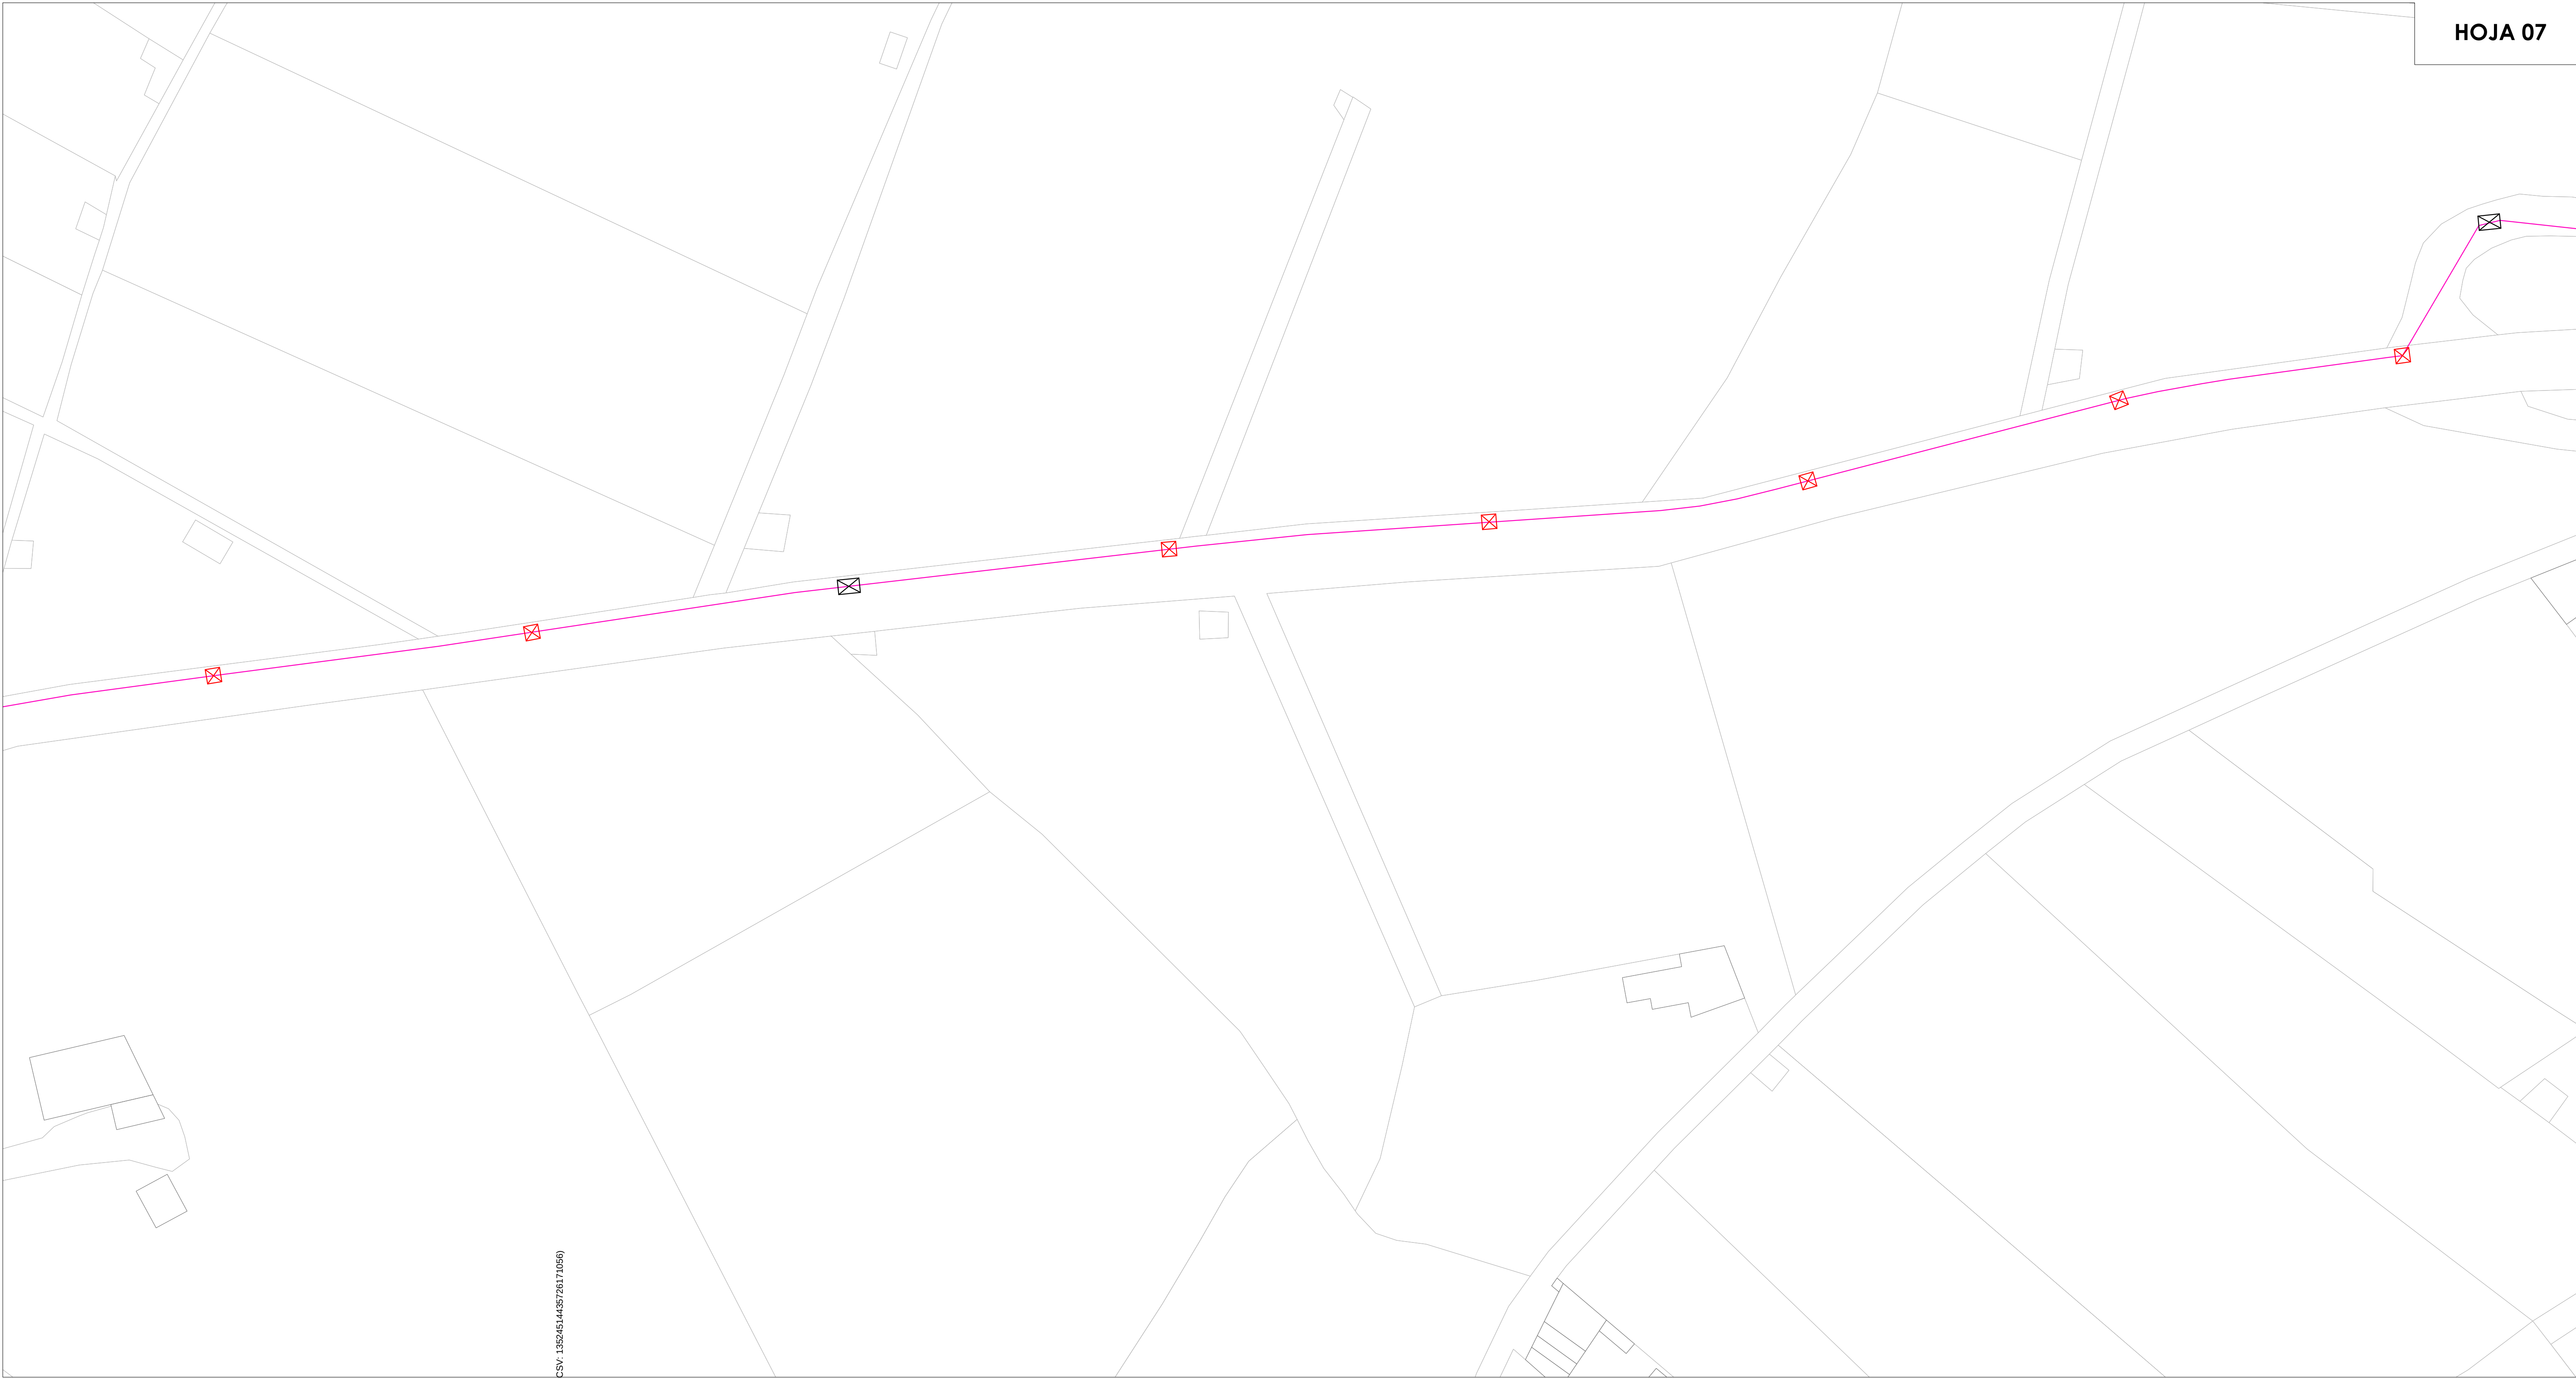


Según la Ley 39/2015, este documento es @MIBERDROLA, comprobable en <https://seu.iberdrola.es> (CSV: 135245143572617056)

- LEYENDA**
- LÍNEA SUBTERRÁNEA DE MEDIA TENSIÓN 4 TUBOS Ø200 + CUATRITUBO + 2 LÍNEAS AL HEPR21 400 mm²
 - - - LÍNEA AÉREA DE MEDIA TENSIÓN LA-180
 - - - PERFORACIÓN GUIADA Ø600
 - - - CRUCE BARRANCO ENTERRADO
 - LÍNEA SUBTERRÁNEA DE MEDIA TENSIÓN EXISTENTE EN U.E. 32.1
 - ⊠ ARQUETAS EXISTENTES EN U.E. 32.1
 - ⊠ ARQUETA IBERDROLA 200x150x160 cm
 - ⊠ ARQUETA IBERDROLA 150x150x160 cm
 - ⊠ CENTROS DE TRANSFORMACIÓN U.E. 32.1
 - ⊠ FOSO DE EXCAVACIÓN GUIADA

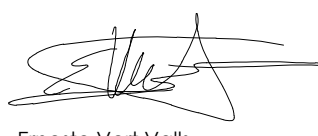

 Ernesto Vert Valls Ingeniero de Caminos CC. y PP. col. nº 13.135	promotor		titular	
	BFA Banco Financiero y de Ahorro			
proyecto		nº plano		
DENOMINADAS "ALAPLANA" Y "CAMÍ ARTANA" DESDE ST BECHÍ		02.07		
HASTA CENTRO DE REPARTO SITUADO EN LA C/ PASCUAL FONT		fecha		
DE MORA CHABRERA EN VILA-REAL (CASTELLÓN)		FEBRERO '21		
situación		nombre plano		
VILLARREAL (CASTELLÓN)		Plano de trazado		
cotas: metros		escala: 1/500		
0m. 5 10 50m.		formato: A1		
		ed: 01 rev: 00		

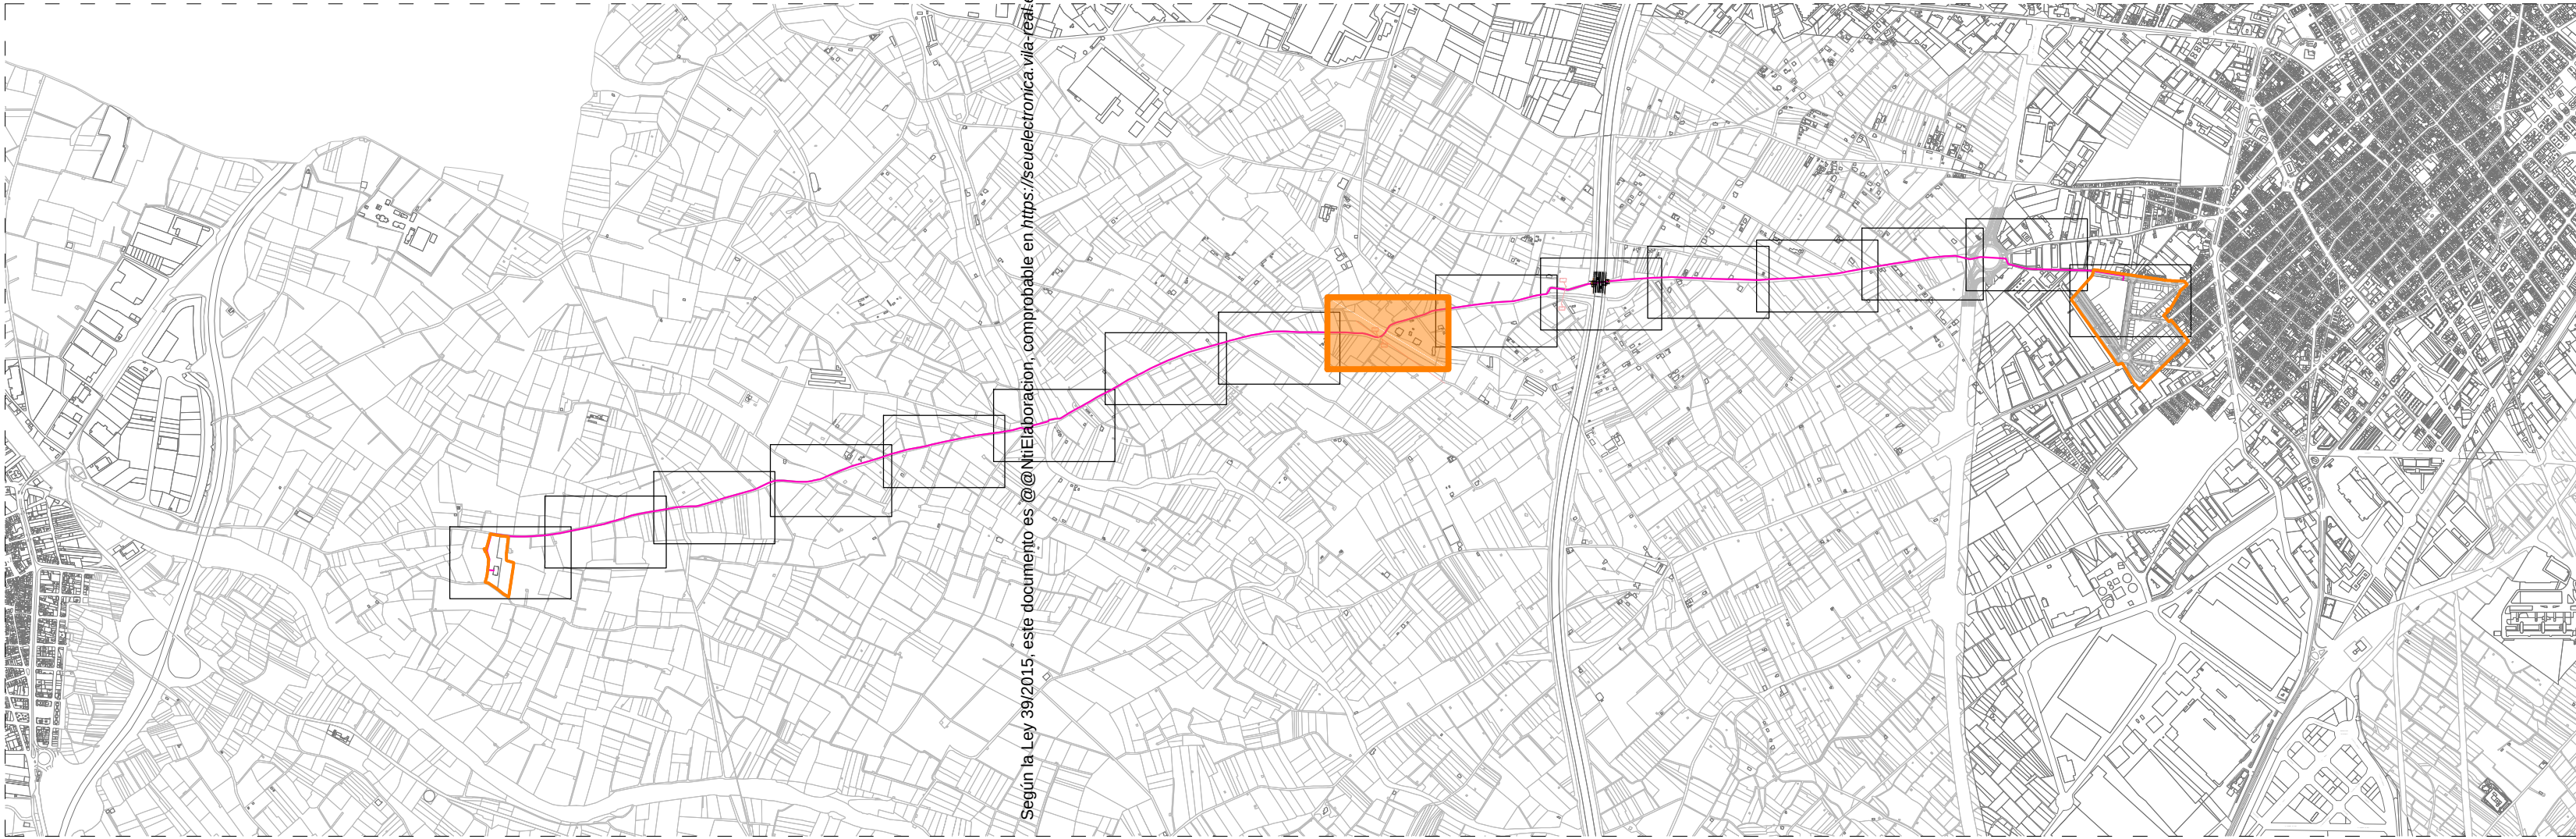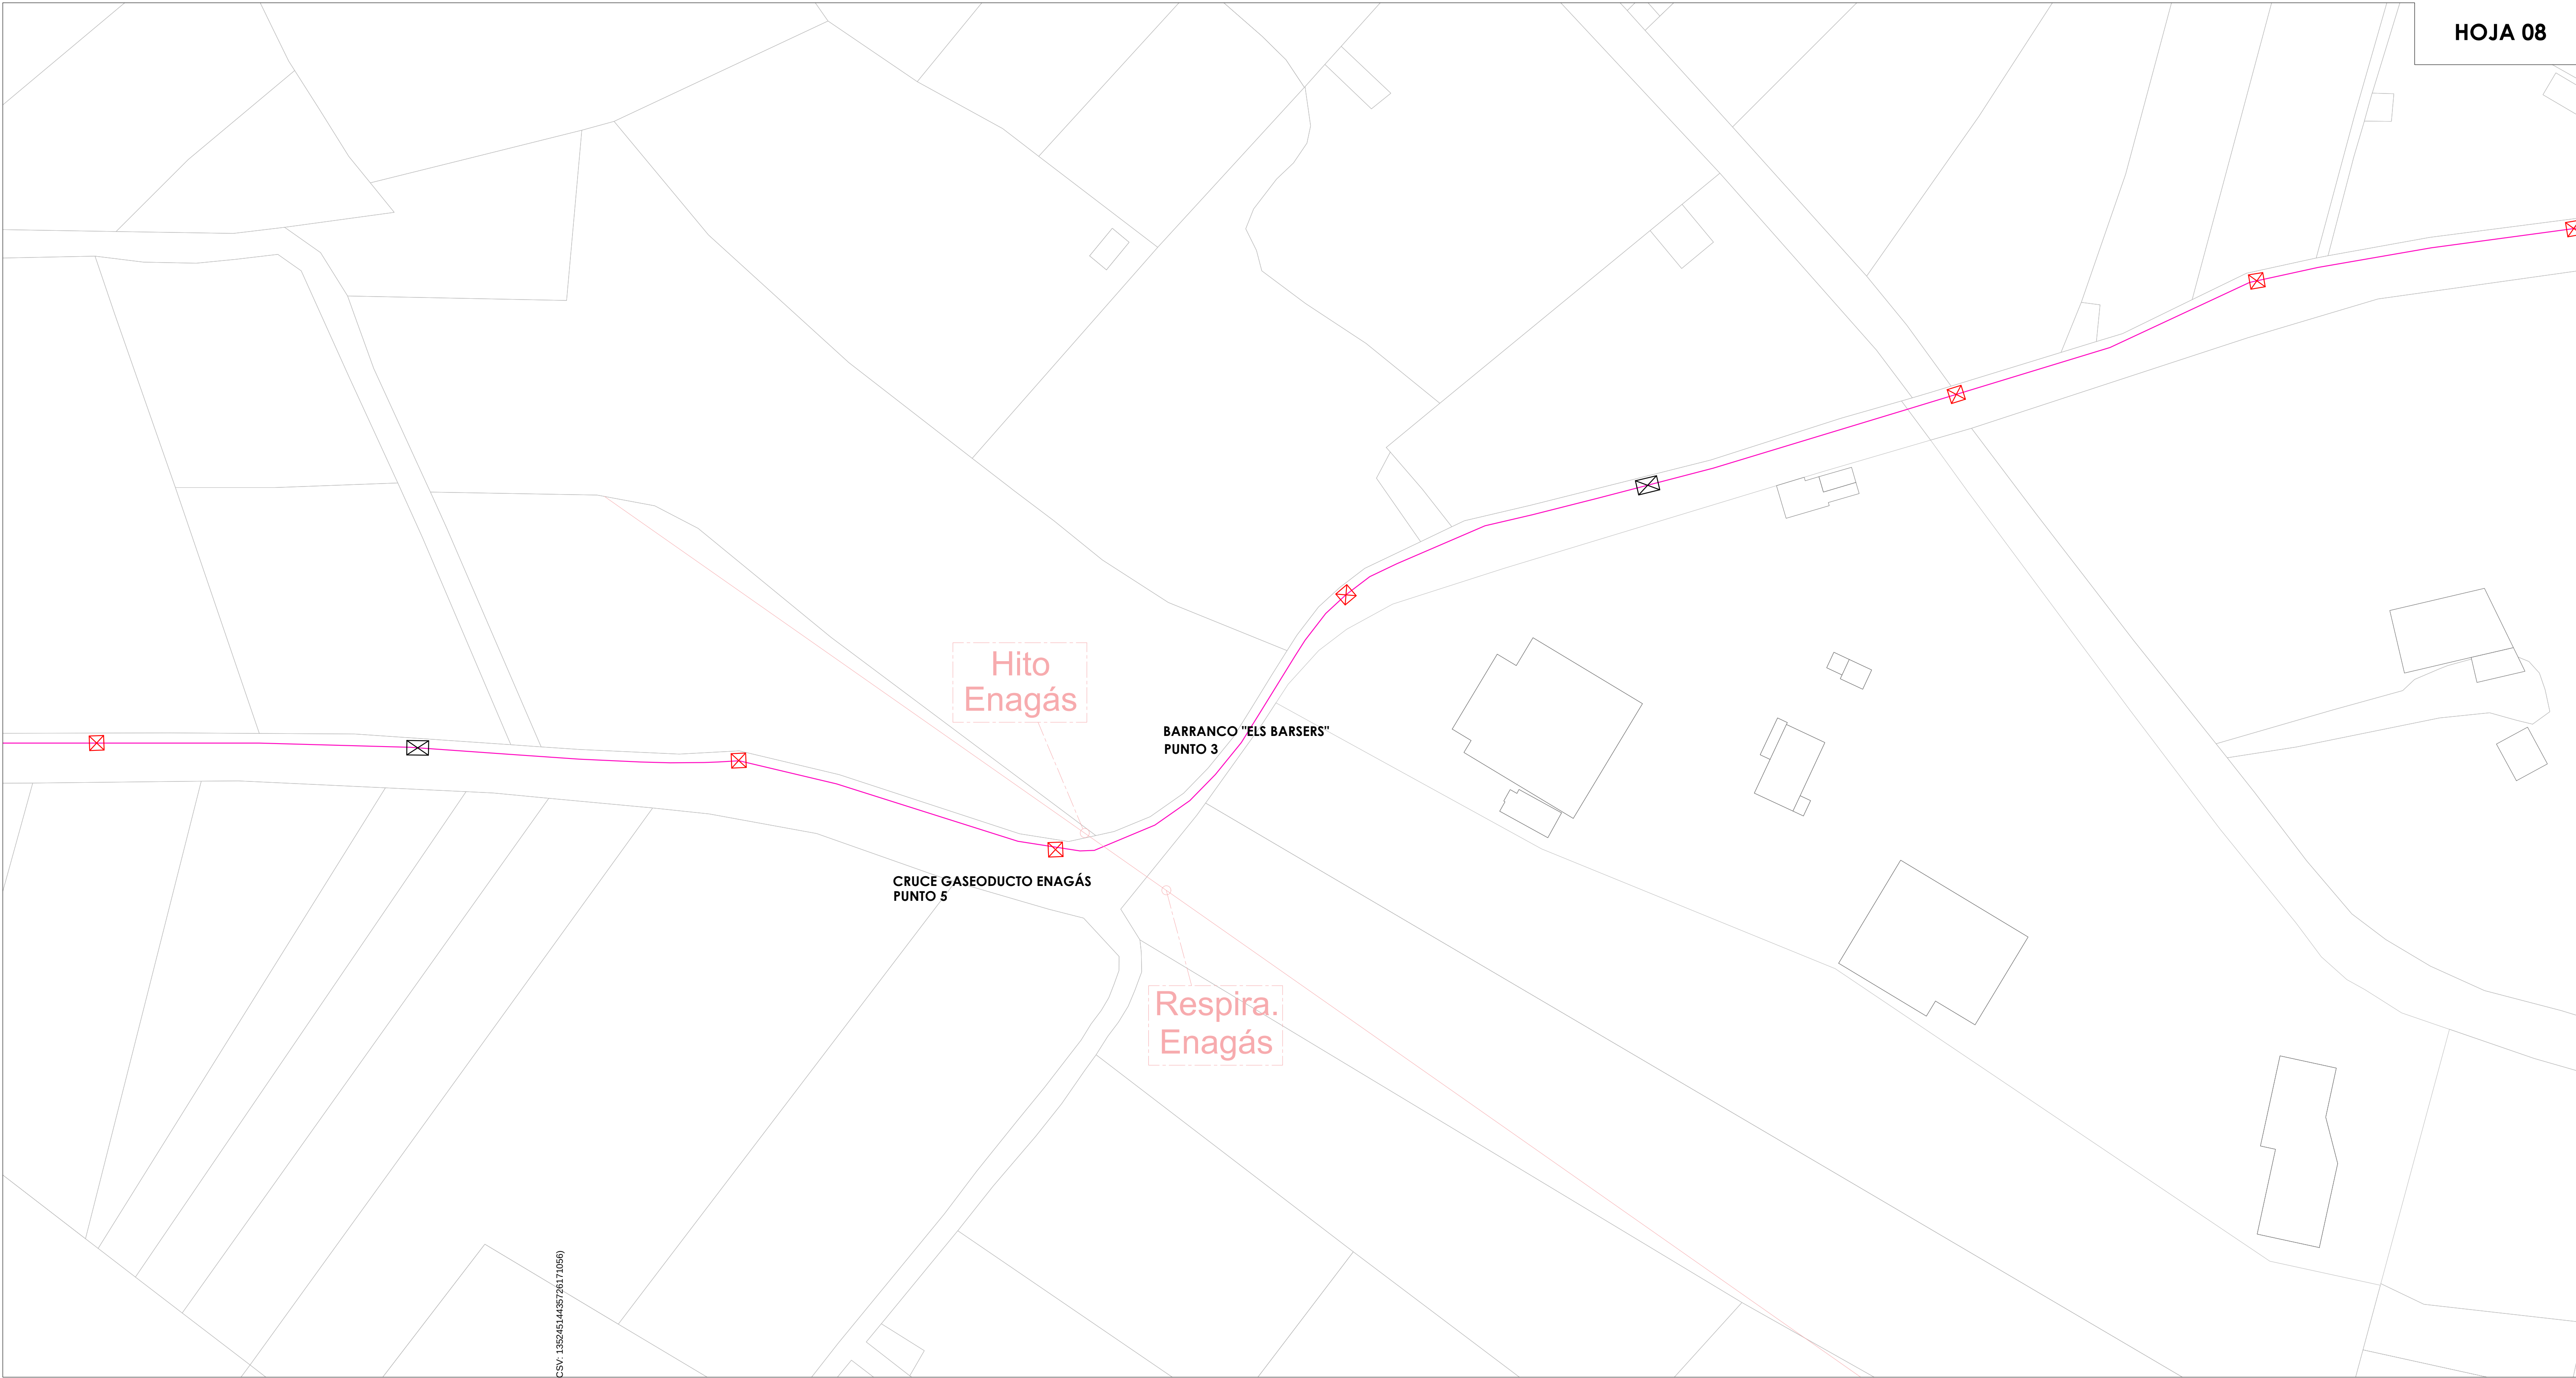

Según la Ley 39/2015, este documento es @MITEI-Verificación, comprobable en <https://seu.mitei.es/verificacion> (CSV: 1352451435724517056)

- LEYENDA**
- LÍNEA SUBTERRÁNEA DE MEDIA TENSIÓN 4 TUBOS Ø200 + CUATRITUBO + 2 LÍNEAS AL HEPR21 400 mm²
 - - - LÍNEA AÉREA DE MEDIA TENSIÓN LA-180
 - PERFORACIÓN GUIADA Ø600
 - CRUCE BARRANCO ENTERRADO
 - LÍNEA SUBTERRÁNEA DE MEDIA TENSIÓN EXISTENTE EN U.E. 32.1
 - ⊗ ARQUETAS EXISTENTES EN U.E. 32.1
 - ⊗ ARQUETA IBERDROLA 200x150x160 cm
 - ⊗ ARQUETA IBERDROLA 150x150x160 cm
 - ⊗ CENTROS DE TRANSFORMACIÓN U.E. 32.1
 - ⊗ FOSO DE EXCAVACIÓN GUIADA



 Ernesto Vert Valls Ingeniero de Caminos CC. y PP. col. nº 13.135	promotor		titular	
	BFA Banco Financiero y de Ahorro			
	proyecto PROYECTO DE DOS LÍNEAS SUBTERRÁNEAS TRIFÁSICAS A 20 KV DENOMINADAS "ALAPLANA" Y "CAMÍ ARTANA" DESDE ST BECHÍ HASTA CENTRO DE REPARTO SITUADO EN LA C/ PASCUAL FONT DE MORA CHABRERA EN VILA-REAL (CASTELLÓN)			
	situación		nombre plano	
VILLARREAL (CASTELLÓN)		Plano de trazado		
FEBRERO '21		formato: A1		
ed: 01 rev: 00		ed: 01 rev: 00		

escala: 1/500

metros 0m 5 10 50m