



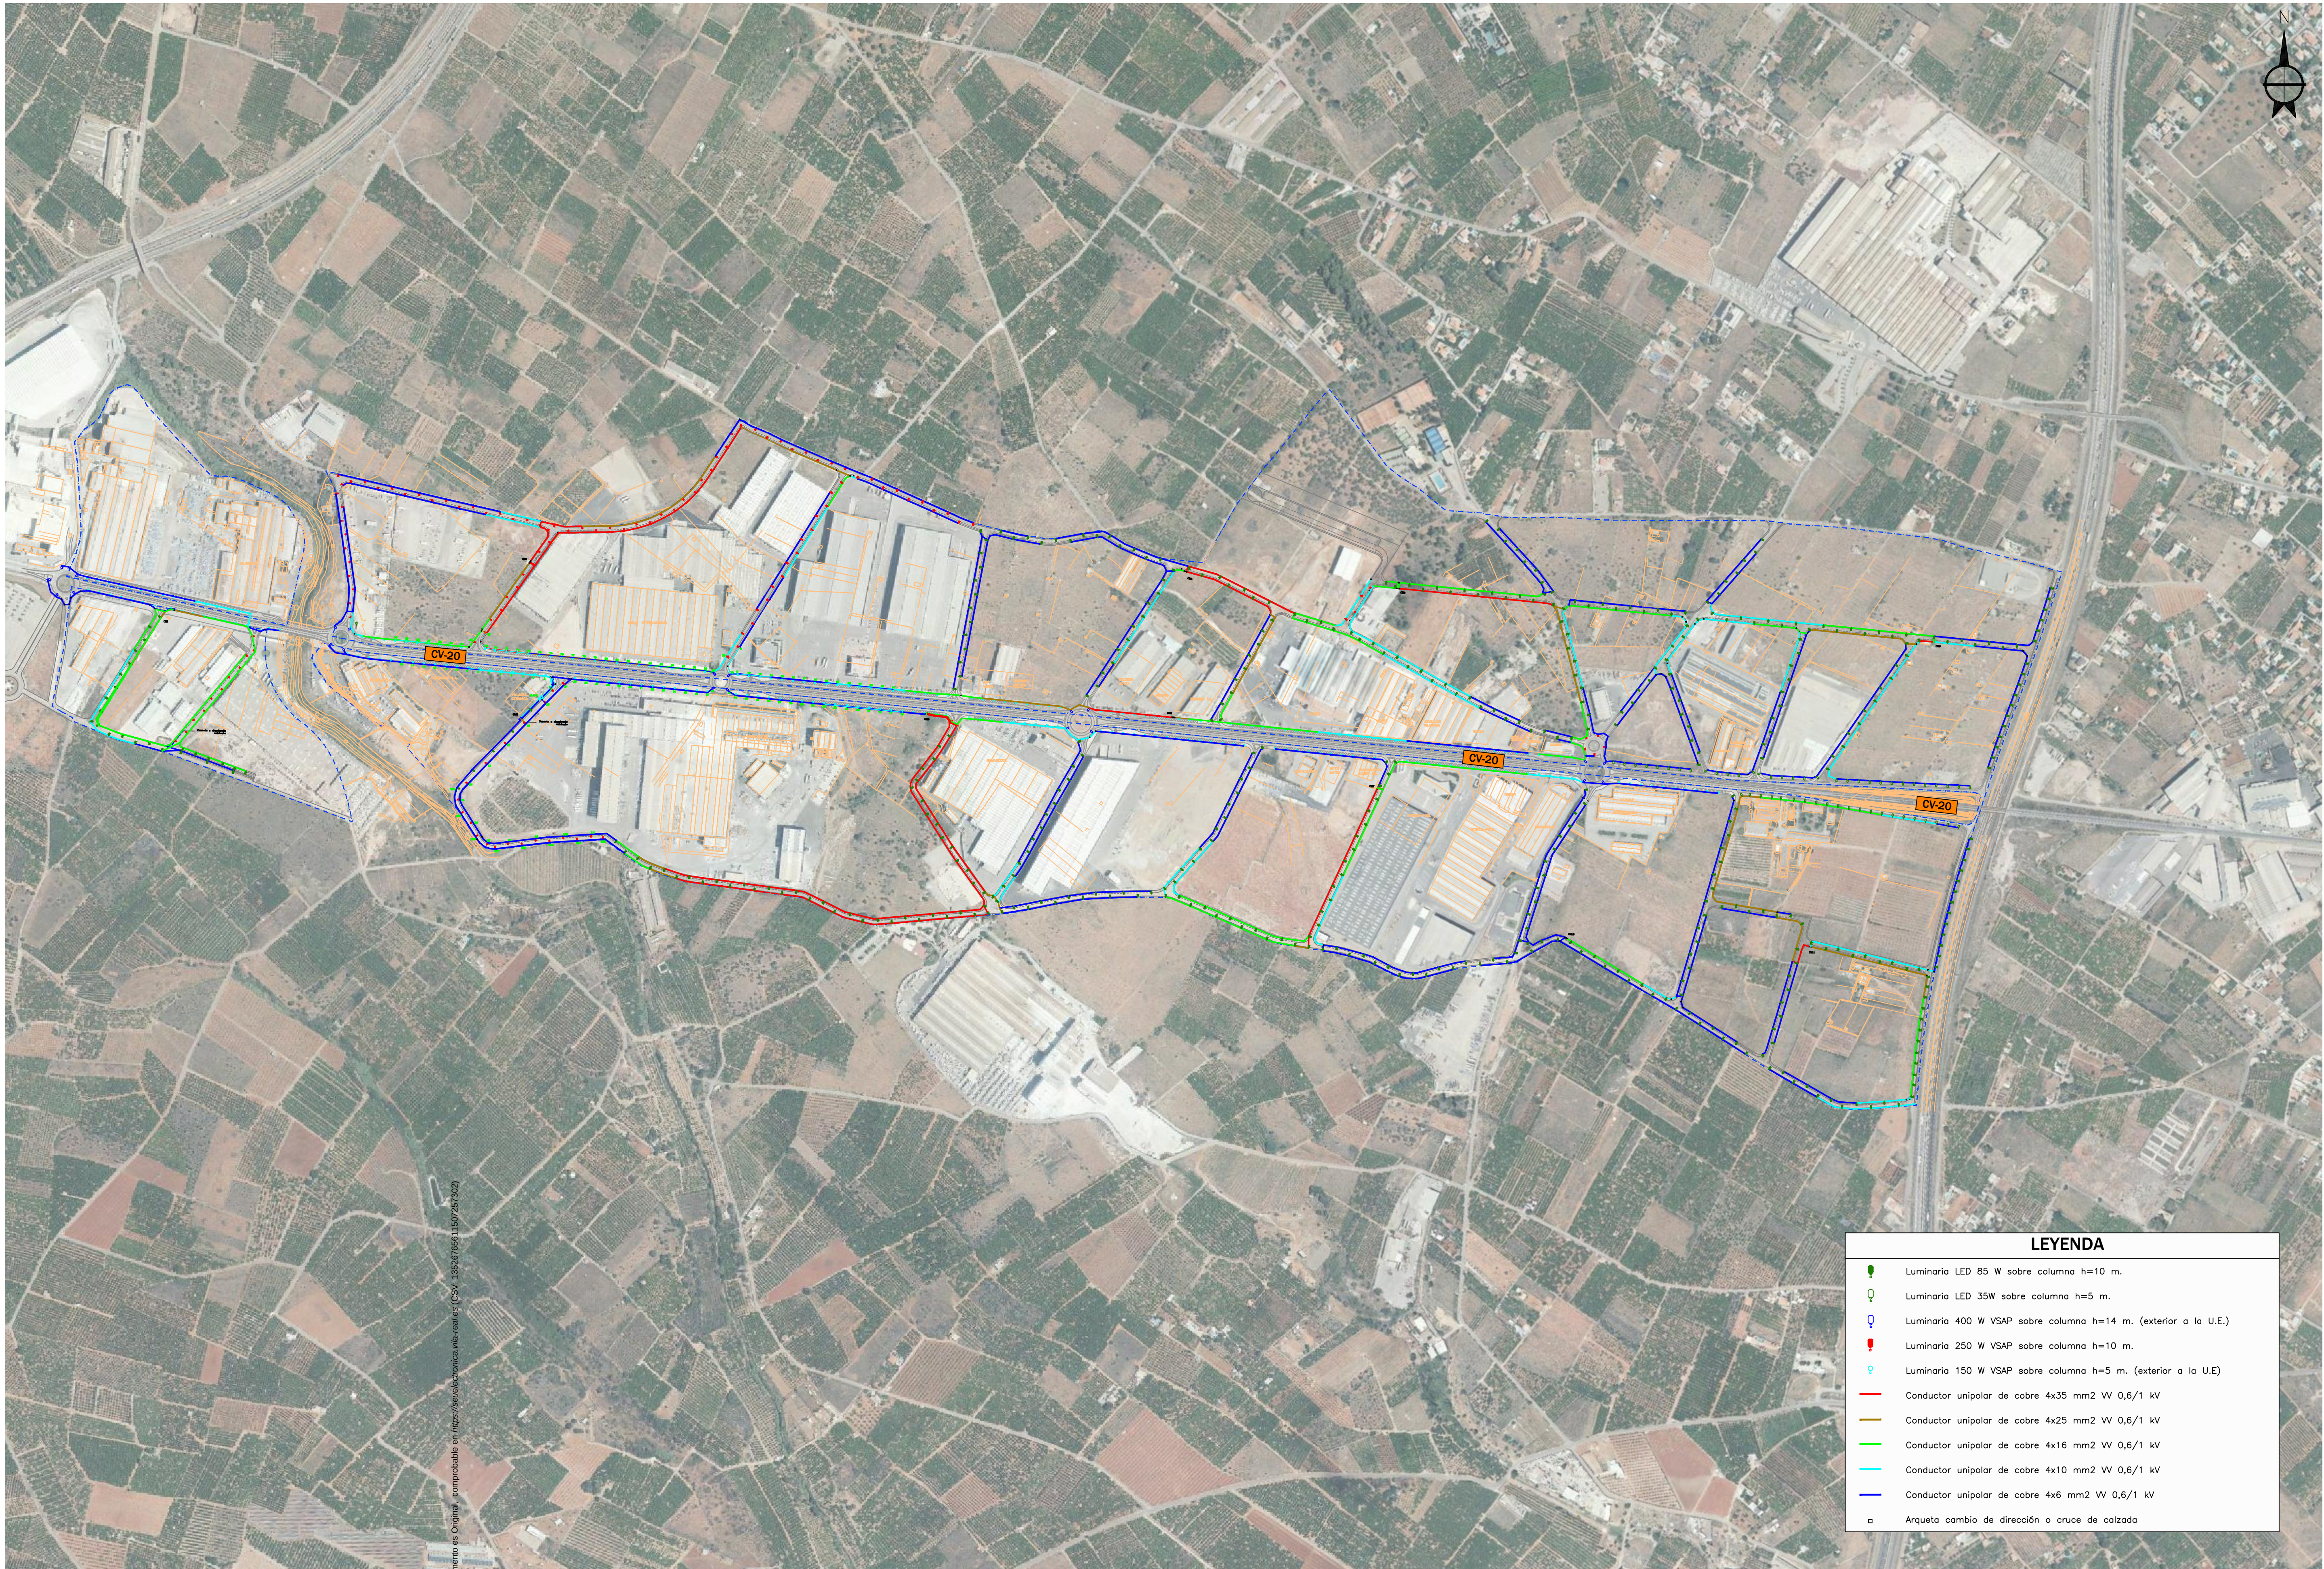

Según el artículo 17.1 de la Ley 39/2015, de 1 de octubre, de Procedimiento Administrativo Común de las Administraciones Públicas, este documento es Original, comprobable en <https://sedelectronica.vila-real.es> (CSV: 1326765031597257029)

LEYENDA	
	Luminaria LED 85 W sobre columna h=10 m.
	Luminaria LED 35 W sobre columna h=5 m.
	Luminaria 400 W VSAP sobre columna h=14 m. (exterior a la U.E.)
	Luminaria 250 W VSAP sobre columna h=10 m.
	Luminaria 150 W VSAP sobre columna h=5 m. (exterior a la U.E.)
	Conductor unipolar de cobre 4x35 mm² VV 0,6/1 kV
	Conductor unipolar de cobre 4x25 mm² VV 0,6/1 kV
	Conductor unipolar de cobre 4x16 mm² VV 0,6/1 kV
	Conductor unipolar de cobre 4x10 mm² VV 0,6/1 kV
	Conductor unipolar de cobre 4x6 mm² VV 0,6/1 kV
	Arqueta cambio de dirección o cruce de calzada

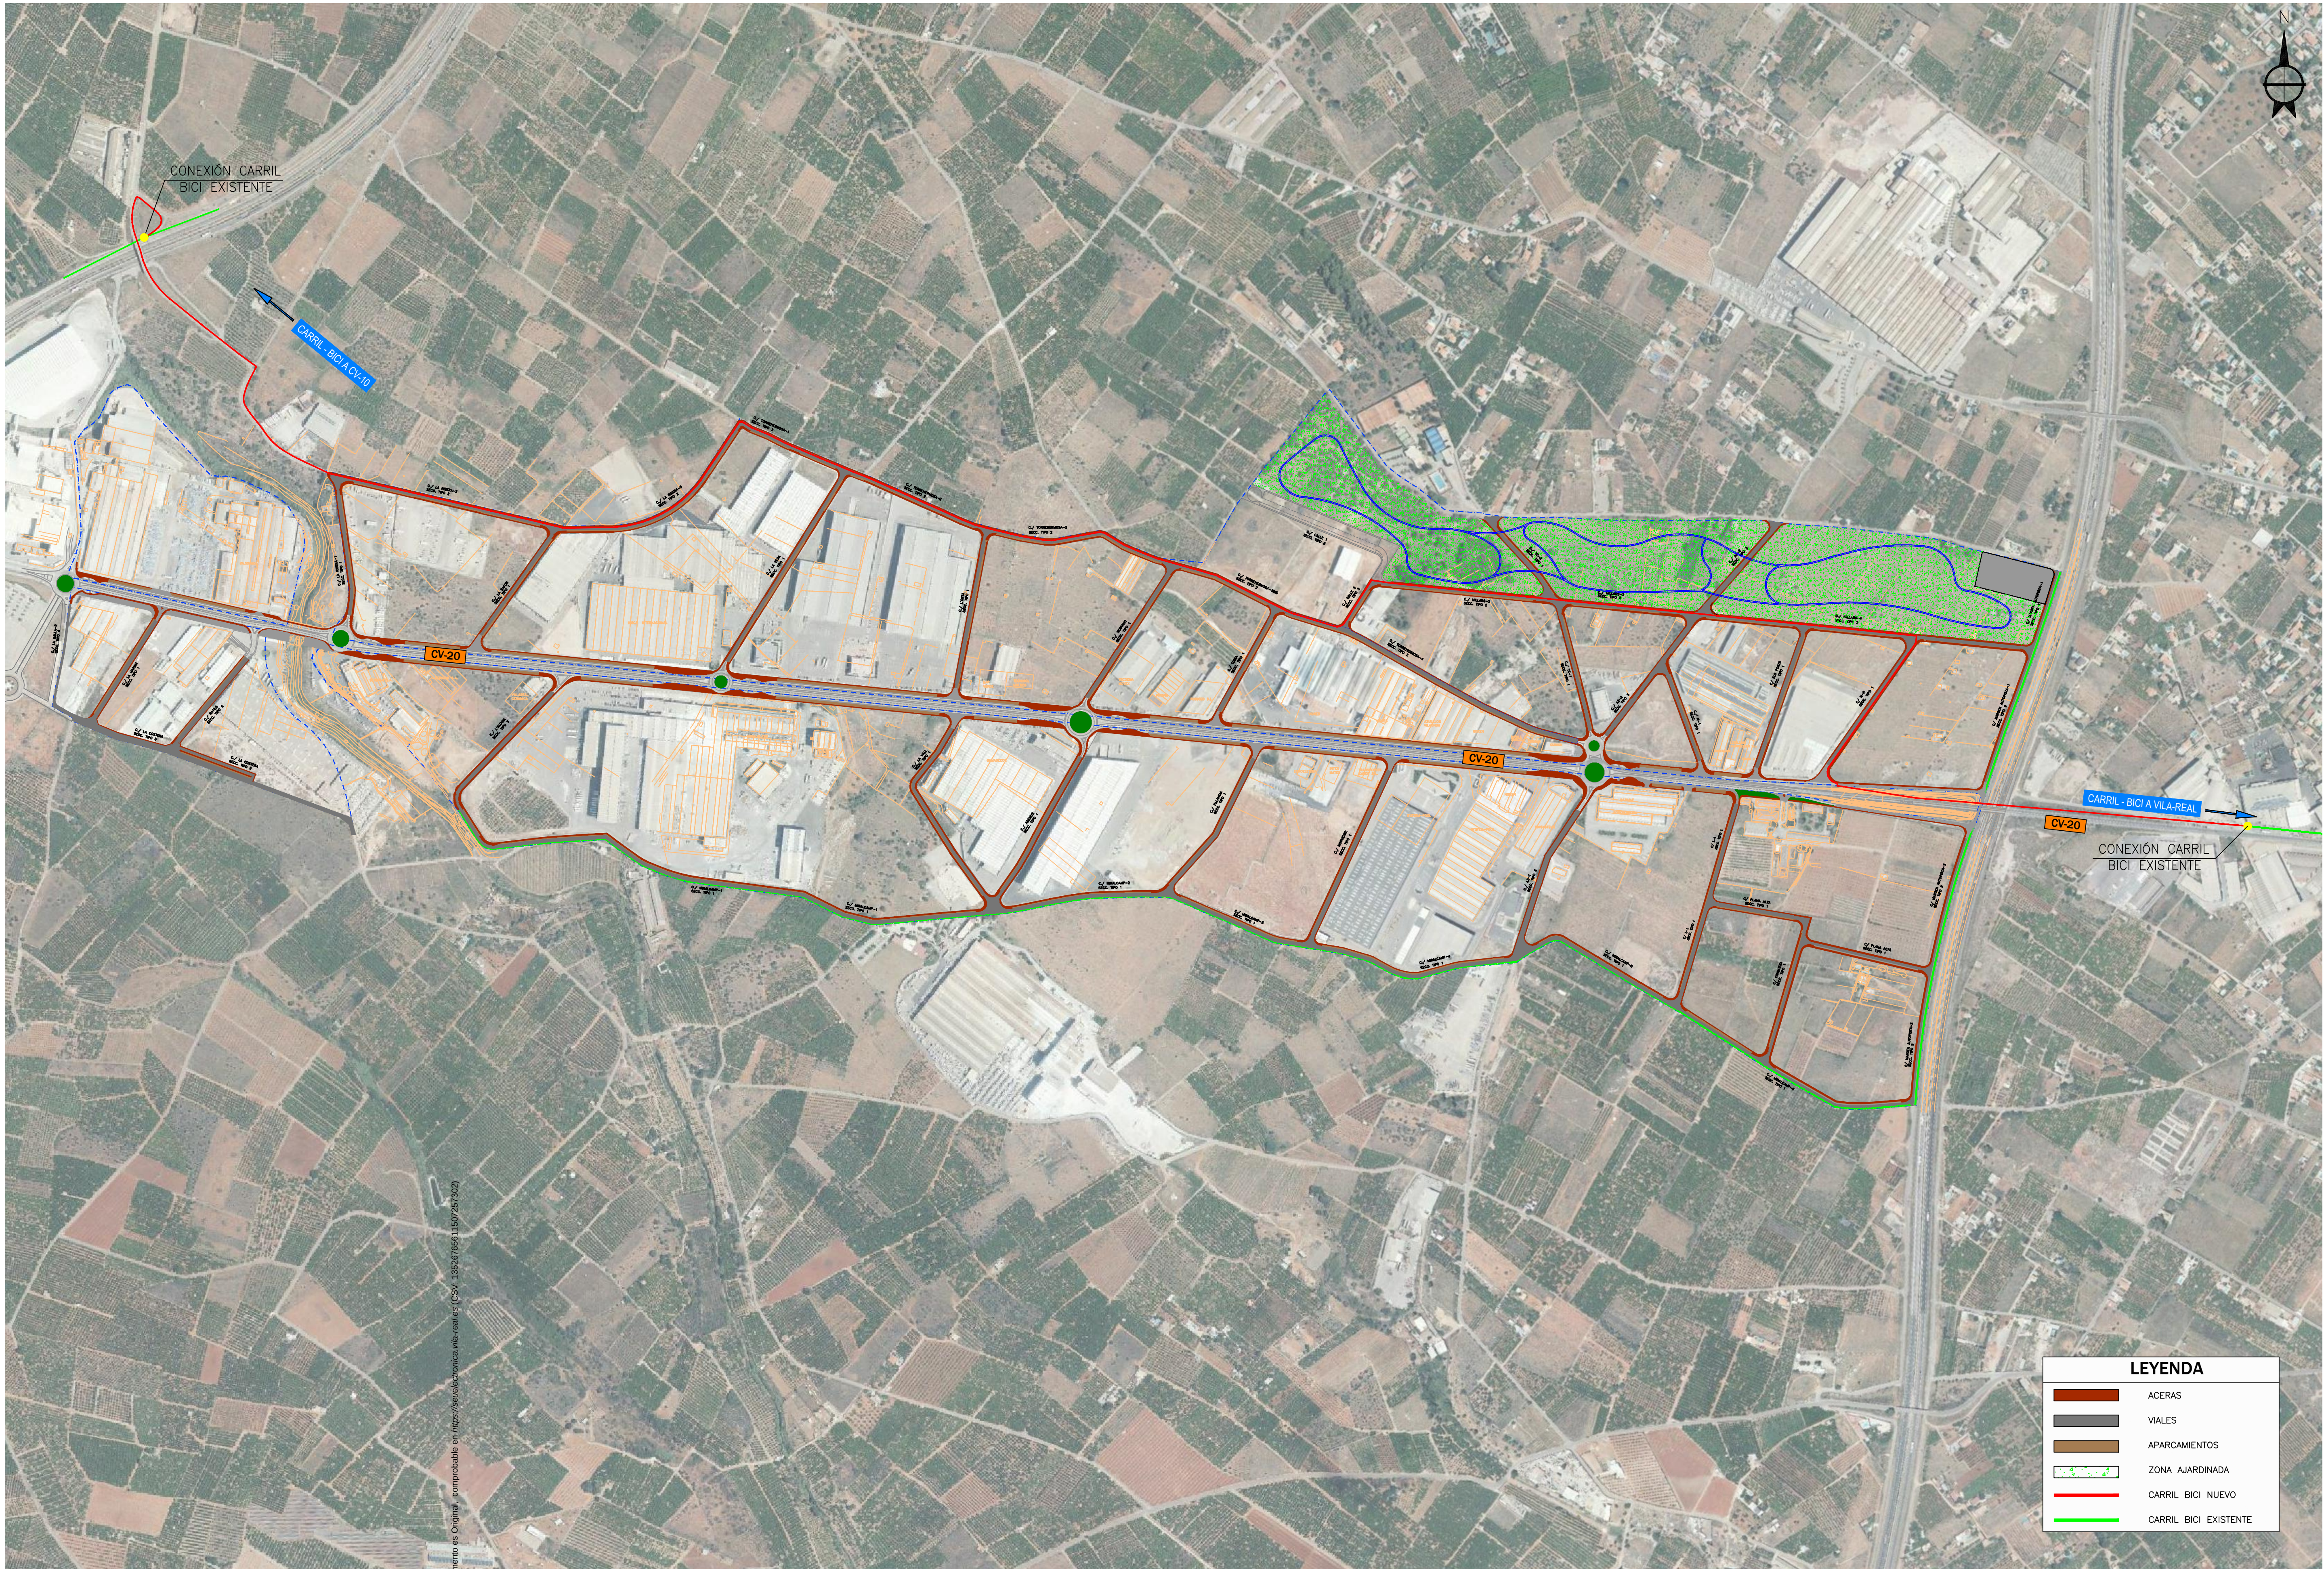

LEYENDA	
	ACERAS
	VIALES
	APARCAMIENTOS
	ZONA AJARDINADA
	CARRIL BICI NUEVO
	CARRIL BICI EXISTENTE



Ajuntament de Vila-real

PROMOTOR :

URBANIZADORA PLANA BAIXA, S.A.

Según el presente documento es Original comprobable en <https://sedelectronica.vila-real.es> (CSV: 1322675531.597257022)

MEMORIA JUSTIFICATIVA CAMBIOS DE OBRA:

URBANIZACION DE LAS U.E. 1-1 A 1-32 EN SUELO HOMOLOGADO, Y LAS U.E. 1 A 9 Y 69 A 72 EN SUELO URBANO DEL P.G.O.U. DE VILA-REAL

AUTOR DEL PROYECTO:



David García Vallejo
Ingeniero Industrial

ESCALA :

1/5500

FECHA :

JUNIO 2021

TITULO DEL PLANO :

PAVIMENTACIÓN
PLANTA GENERAL.

NUM. PLANO :

10

NUM. HOJA :

HOJA 1 DE 1



LEYENDA	
	ZONA VERDE
	TERRENO NATURAL
	ARBOLEDA EXISTENTE
	PINUS HALEPENSIS
	CARRILES RUNNING
	BANCO, MESA Y PAPELERA
	DEPÓSITO
	BALSA RIEGO
	ACEQUIA EXISTENTE
	MURO EXISTENTE