



Anexo VI: Planos mejoras propuestas

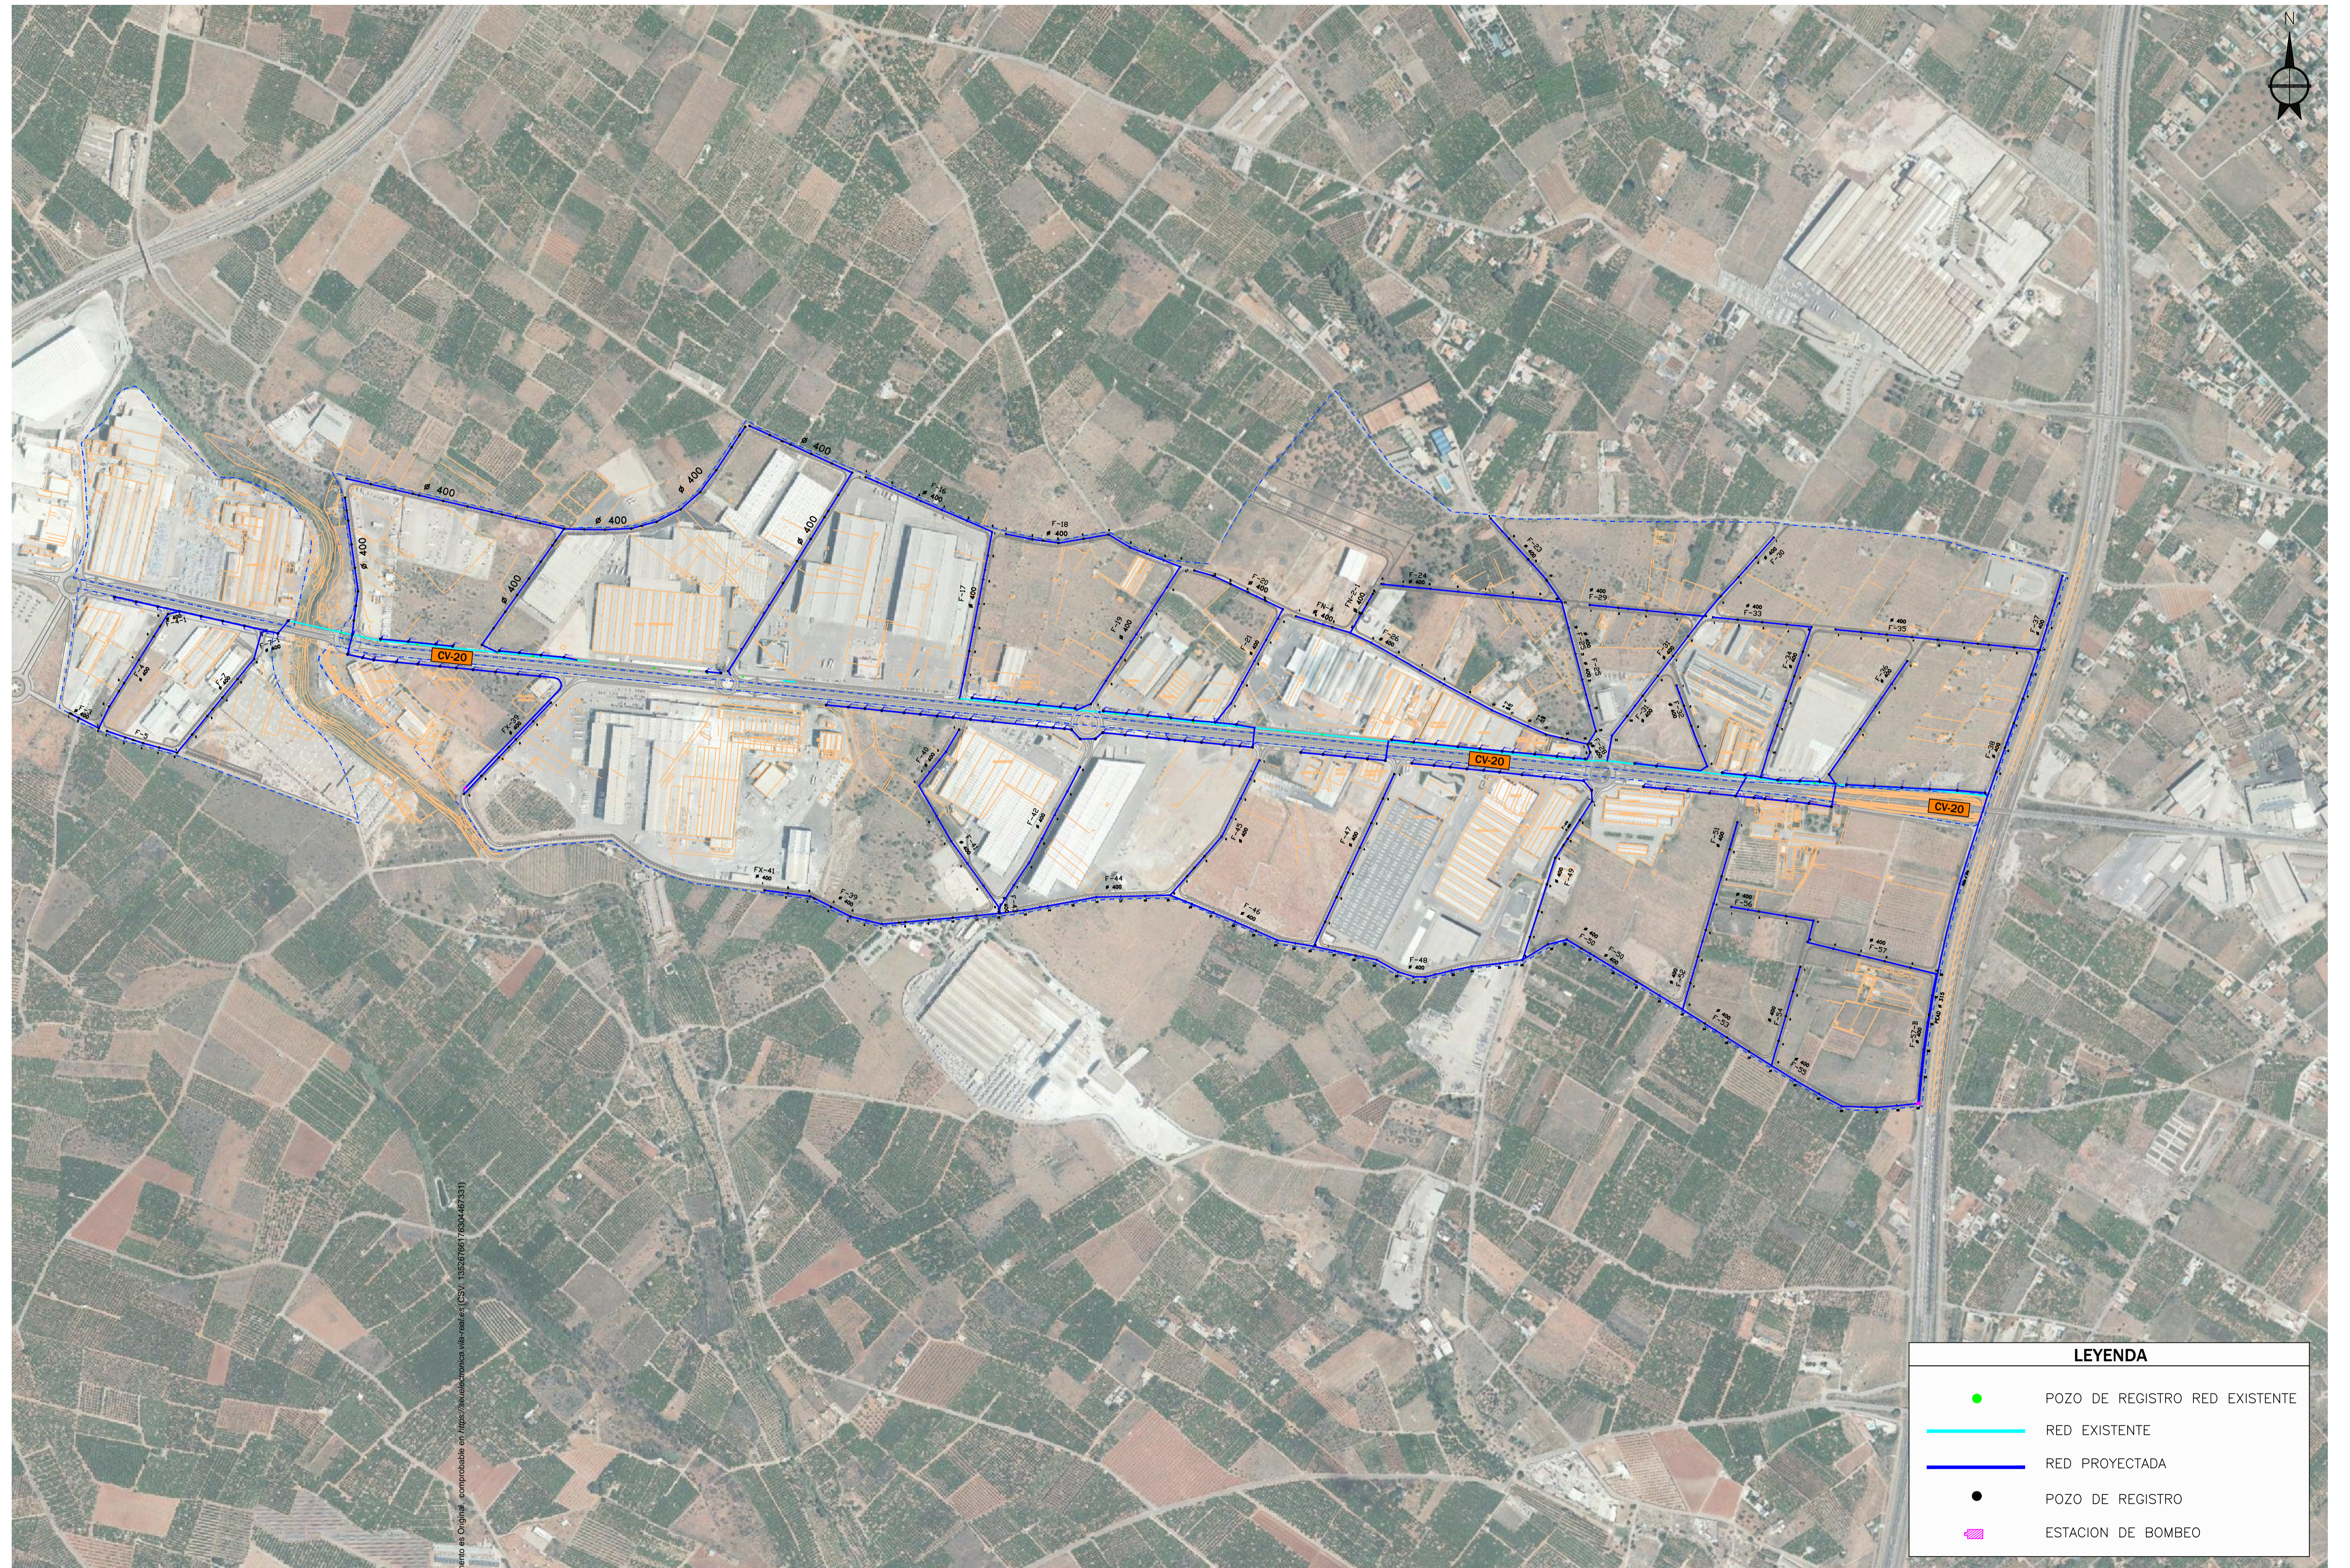

Segun el presente documento es Digital y comprobable en <https://sedelectronica.vila-real.es> (CSV: 13267657763X467331)

LEYENDA	
●	POZO DE REGISTRO RED EXISTENTE
—	RED EXISTENTE
—	RED PROYECTADA
●	POZO DE REGISTRO
■	ESTACION DE BOMBEO

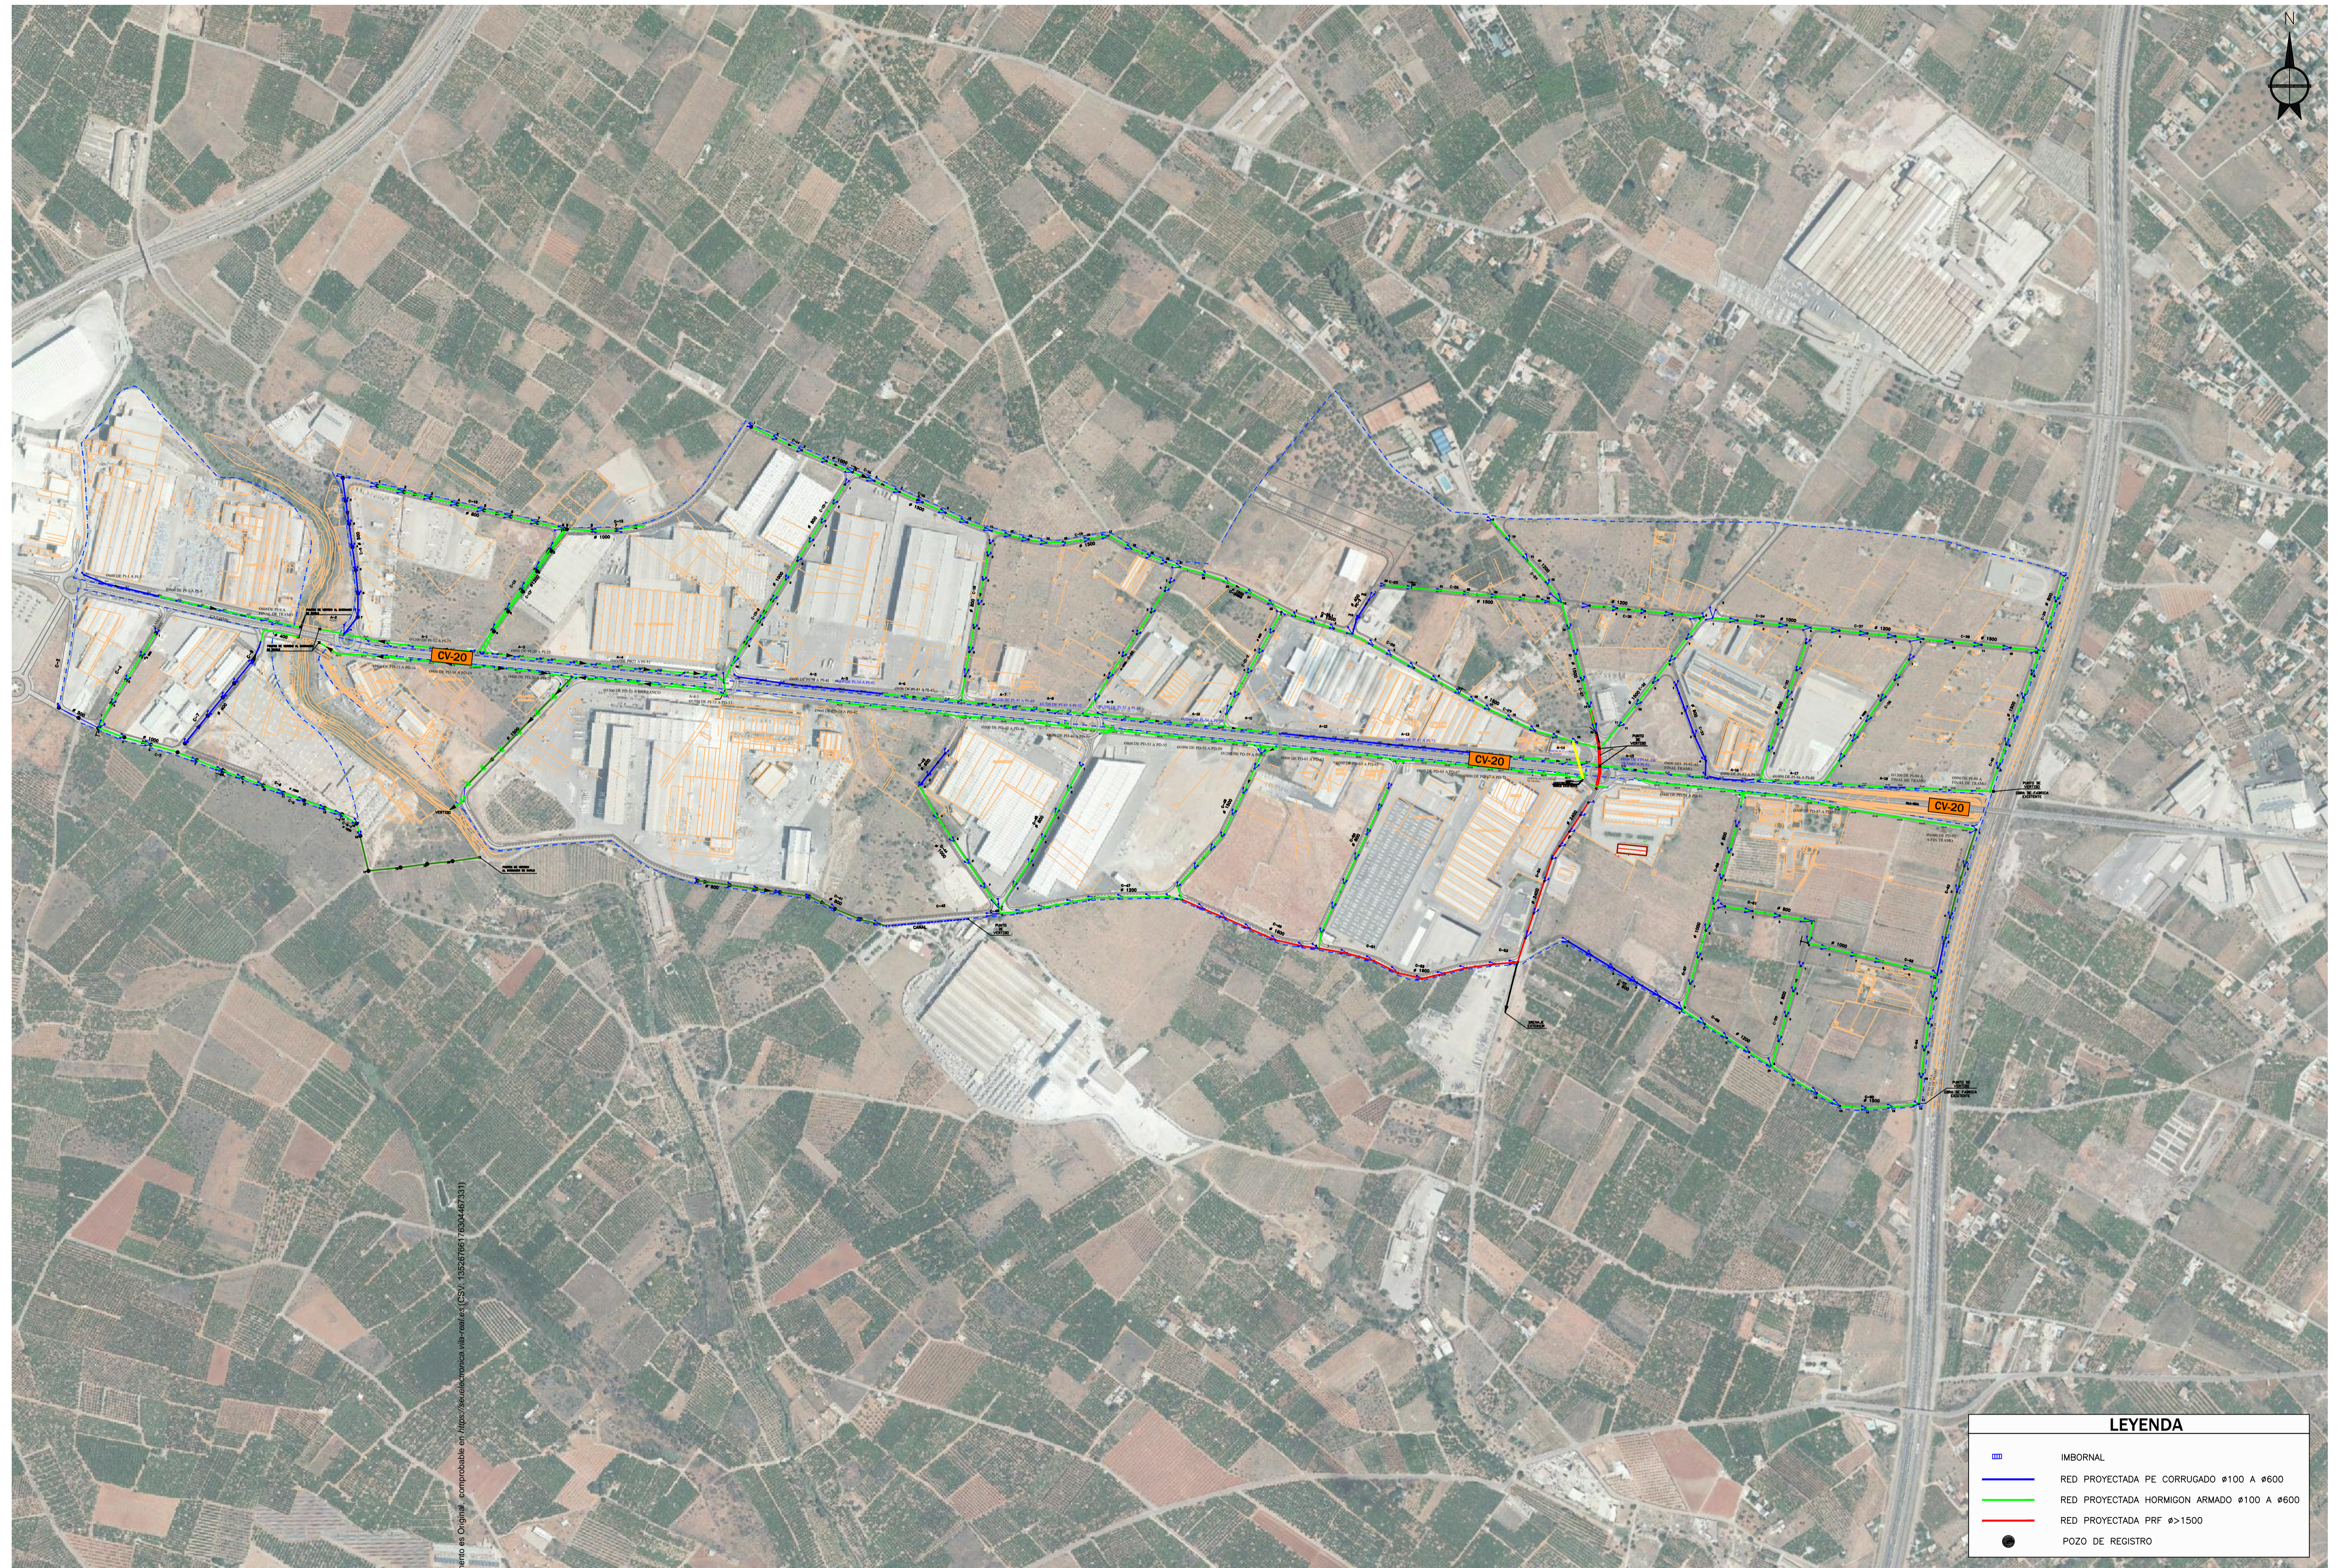


LEYENDA	
	IMBORNAL
	RED PROYECTADA PE CORRUGADO ø100 A ø600
	RED PROYECTADA HORMIGON ARMADO ø100 A ø600
	RED PROYECTADA PRF ø>1500
	POZO DE REGISTRO

Según el presente documento es Digital y comprobable en <https://sedelectronica.vila-real.es> (CSV: 132076517630467331)




LEYENDA	
	RED USO HUMANO P.E.100 AD ø110 Pt. 10 atm.
	RED USO HUMANO P.E.100 AD ø125 Pt. 10 atm.
	RED USO HUMANO P.E.100 AD ø160 Pt. 10 atm.
	RED USO HUMANO P.E.100 AD ø250 Pt. 10 atm.
	RED USO HUMANO P.E.100 AD ø315 Pt. 10 atm.
	VENTOSA
	DESAGÜE
	LLAVE DE PASO
	BRIDA CIEGA
	VÁLVULA REDUCTORA DE PRESIÓN

Según el presente documento es digital y comprobable en <https://sedelectronica.vila-real.es> (CSV: 13267657763X467331)

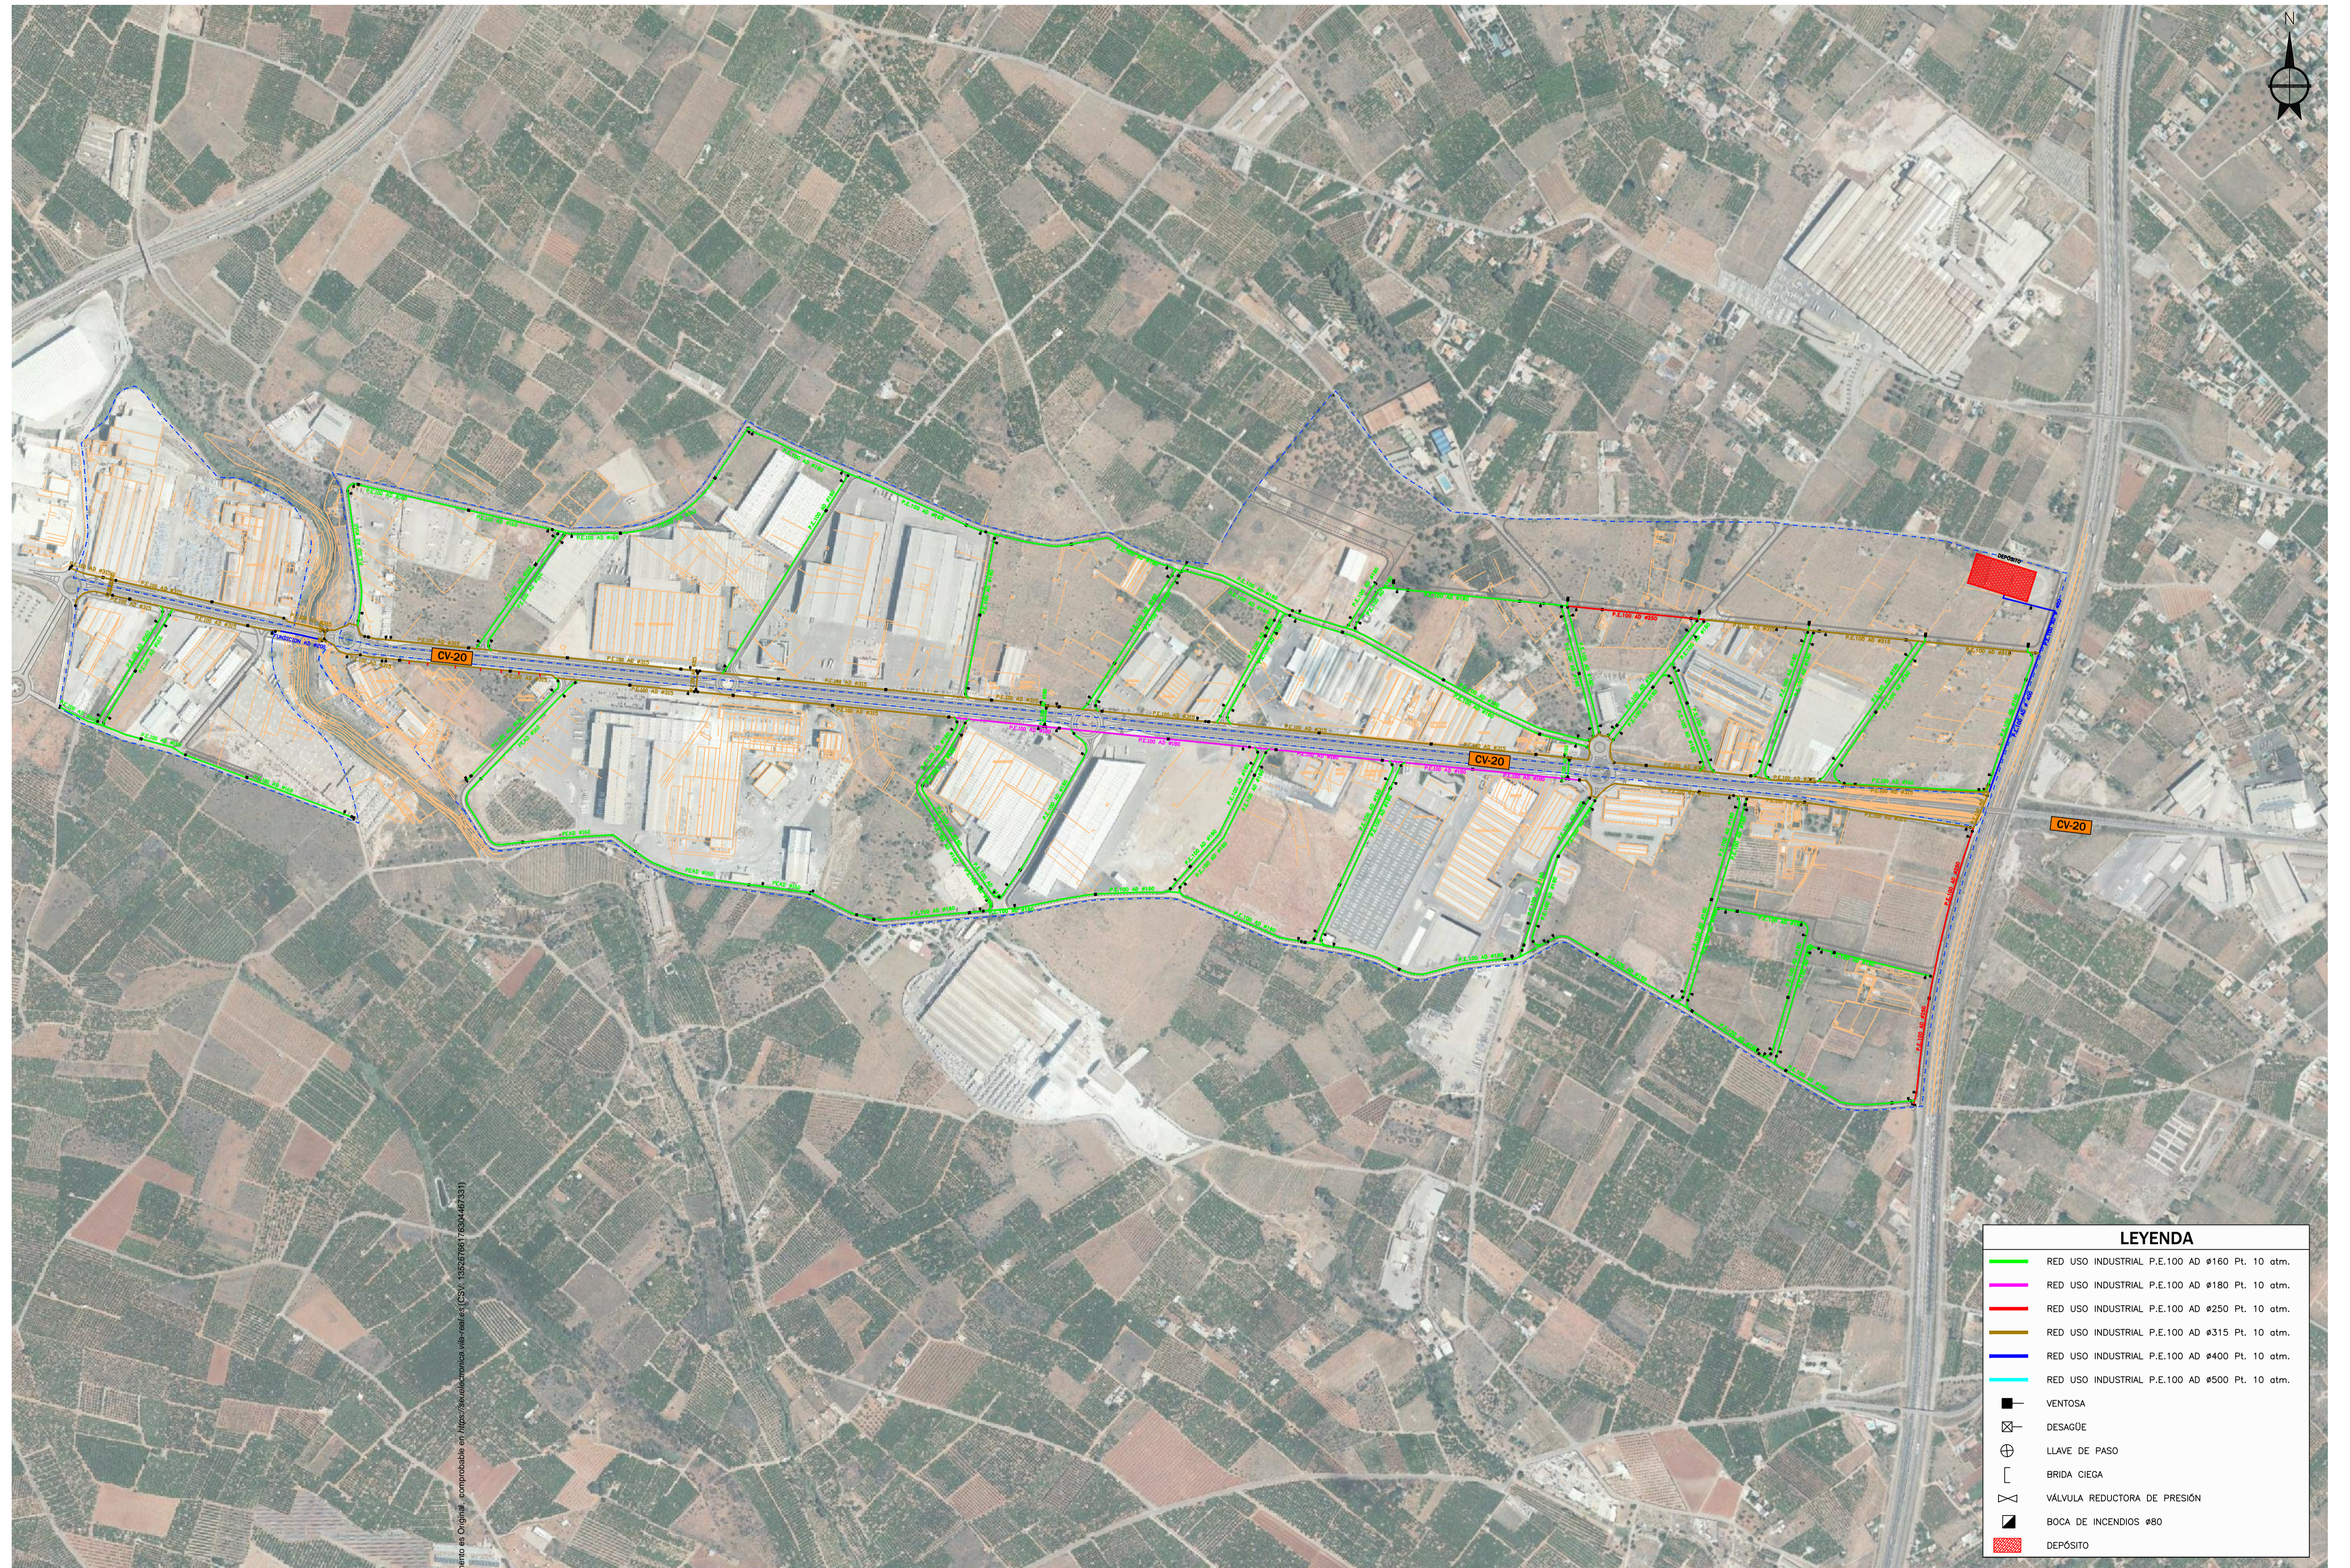

LEYENDA	
	RED USO INDUSTRIAL P.E.100 AD ø160 Pt. 10 atm.
	RED USO INDUSTRIAL P.E.100 AD ø180 Pt. 10 atm.
	RED USO INDUSTRIAL P.E.100 AD ø250 Pt. 10 atm.
	RED USO INDUSTRIAL P.E.100 AD ø315 Pt. 10 atm.
	RED USO INDUSTRIAL P.E.100 AD ø400 Pt. 10 atm.
	RED USO INDUSTRIAL P.E.100 AD ø500 Pt. 10 atm.
	VENTOSA
	DESAGÜE
	LLAVE DE PASO
	BRIDA CIEGA
	VÁLVULA REDUCTORA DE PRESIÓN
	BOCA DE INCENDIOS ø80
	DEPÓSITO

Según el presente documento es digital y comprobable en <https://sedelectronica.vila-real.es> (CSV: 13267657763X467331)

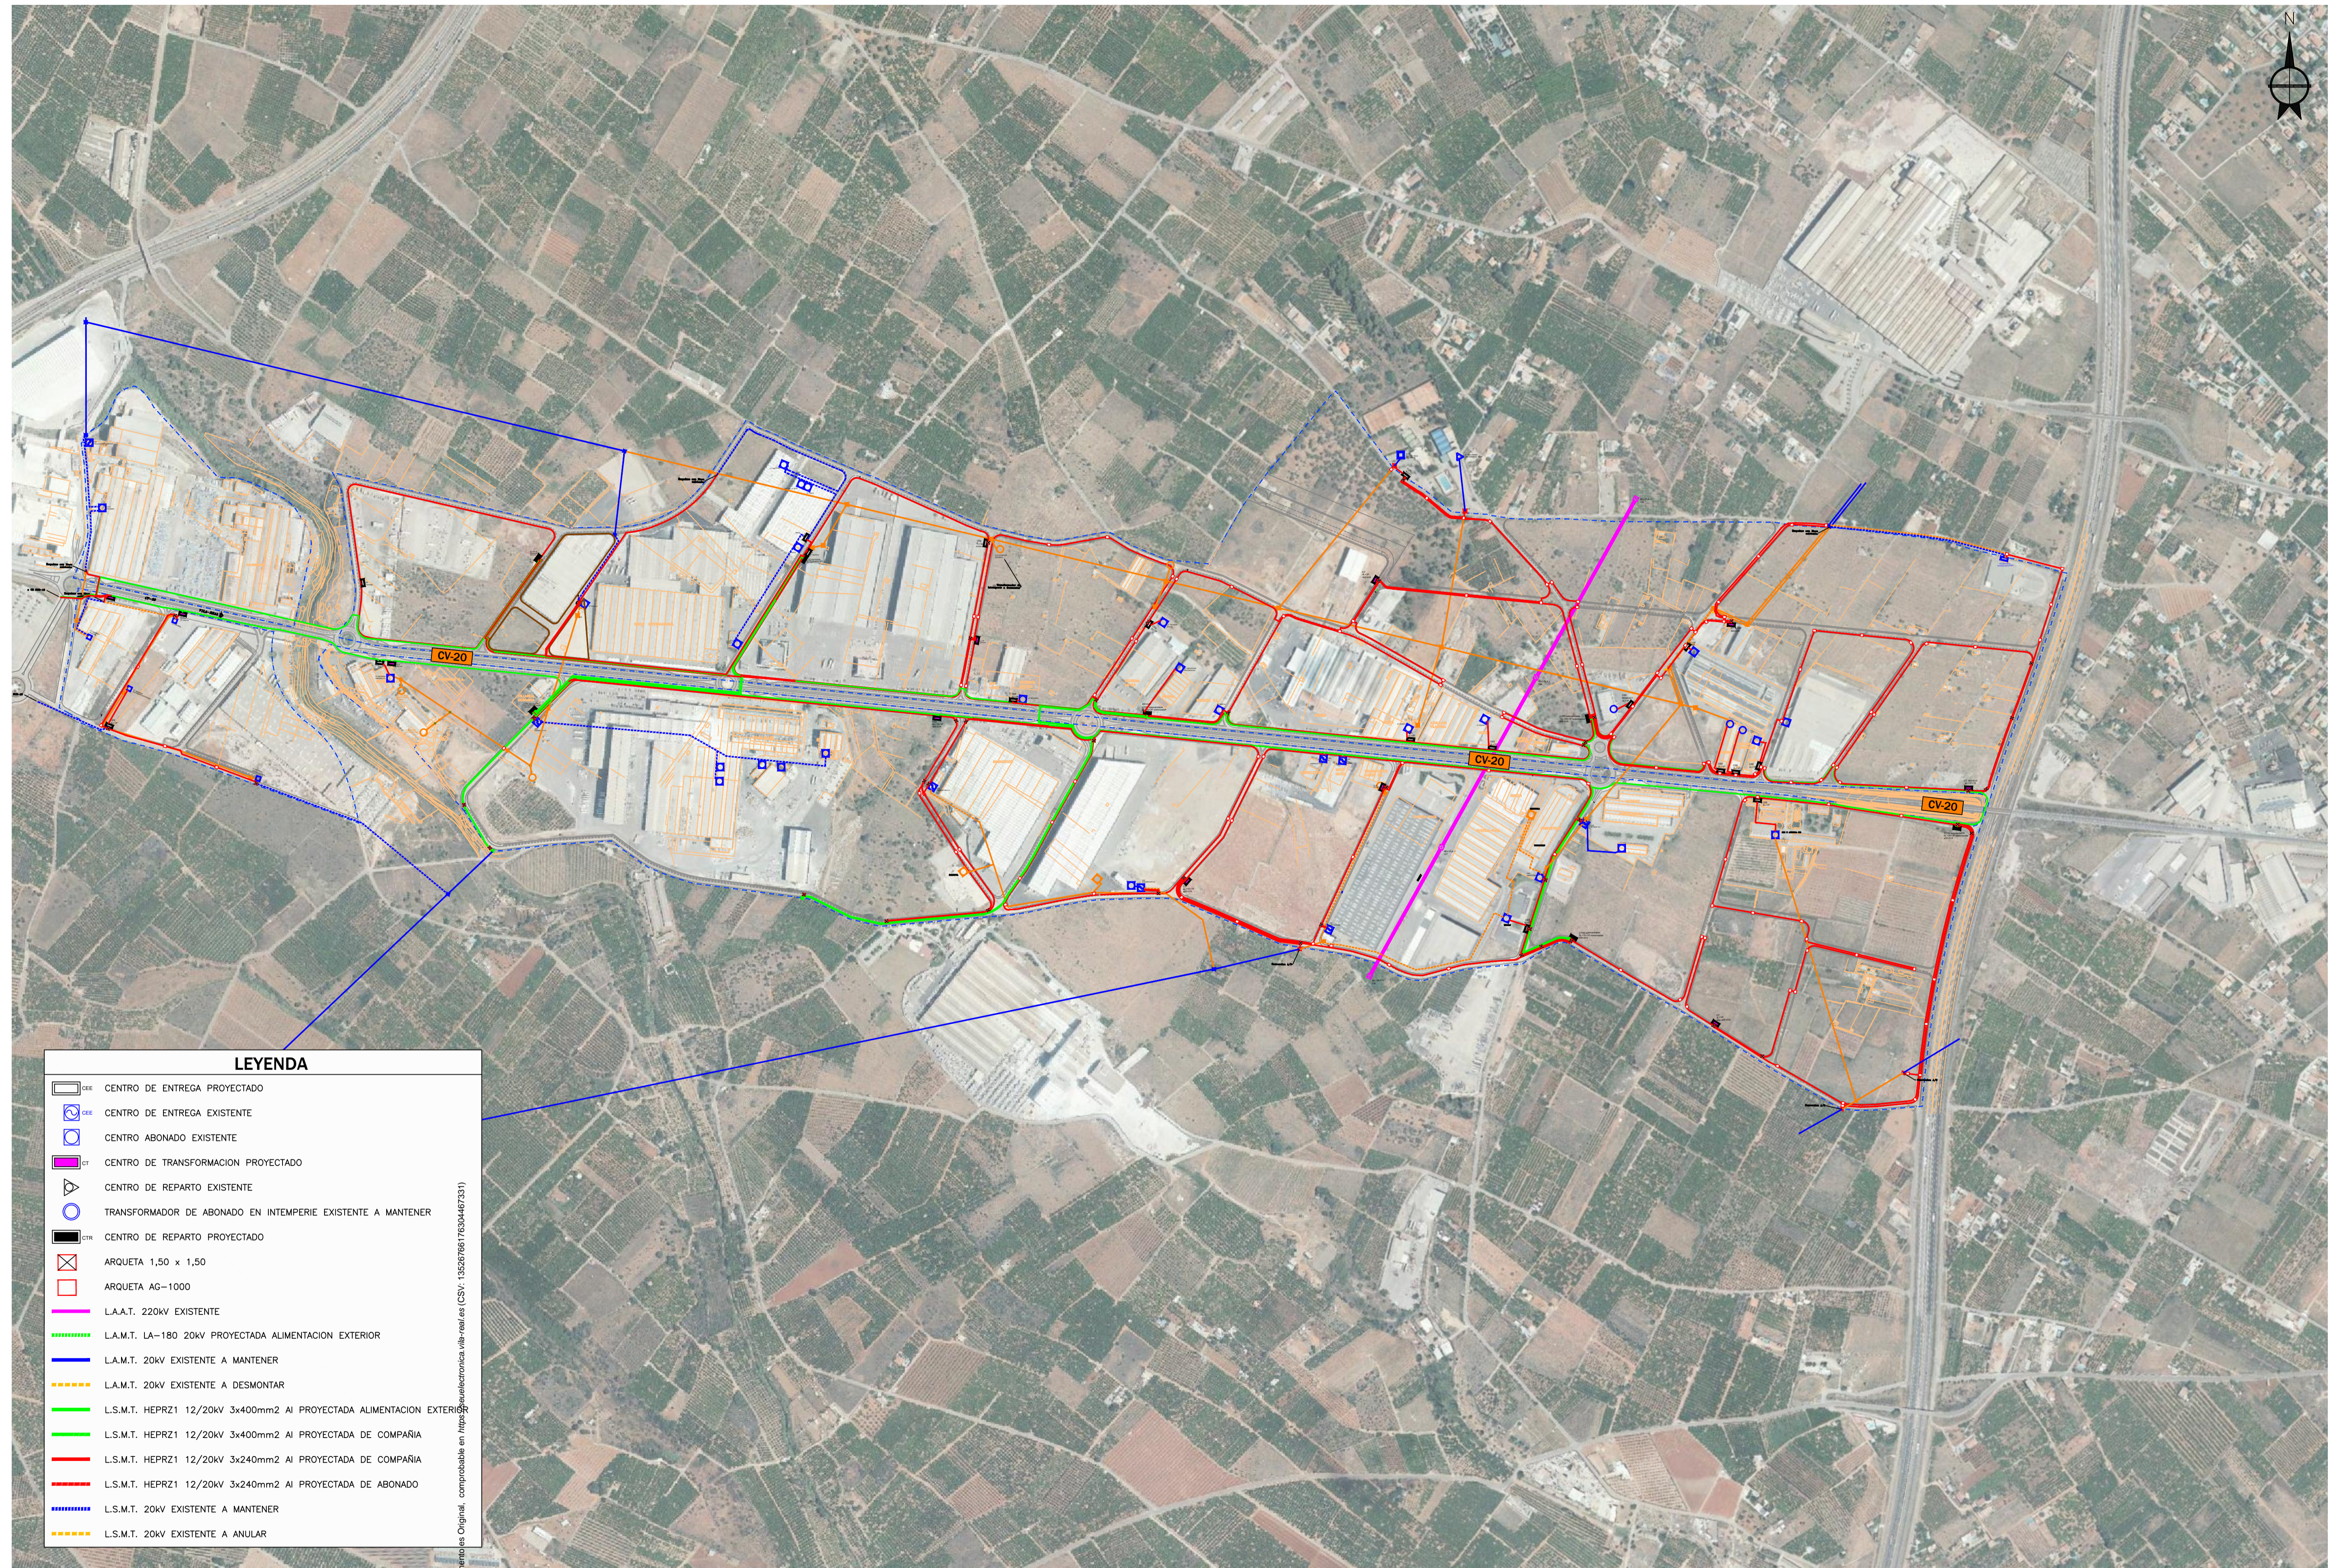

LEYENDA

- CENTRO DE ENTREGA PROYECTADO
- CENTRO DE ENTREGA EXISTENTE
- CENTRO ABONADO EXISTENTE
- CENTRO DE TRANSFORMACION PROYECTADO
- CENTRO DE REPARTO EXISTENTE
- TRANSFORMADOR DE ABONADO EN INTEMPERIE EXISTENTE A MANTENER
- CENTRO DE REPARTO PROYECTADO
- ARQUETA 1,50 x 1,50
- ARQUETA AG-1000
- L.A.A.T. 220kV EXISTENTE
- L.A.M.T. LA-180 20kV PROYECTADA ALIMENTACION EXTERIOR
- L.A.M.T. 20kV EXISTENTE A MANTENER
- L.A.M.T. 20kV EXISTENTE A DESMONTAR
- L.S.M.T. HEPRZ1 12/20kV 3x400mm2 AI PROYECTADA ALIMENTACION EXTERIOR
- L.S.M.T. HEPRZ1 12/20kV 3x400mm2 AI PROYECTADA DE COMPAÑIA
- L.S.M.T. HEPRZ1 12/20kV 3x240mm2 AI PROYECTADA DE ABONADO
- L.S.M.T. 20kV EXISTENTE A MANTENER
- L.S.M.T. 20kV EXISTENTE A ANULAR

Según este documento Original, comprobable en <http://sedelectronica.vila-real.es> (CSV: 13267661763046731)