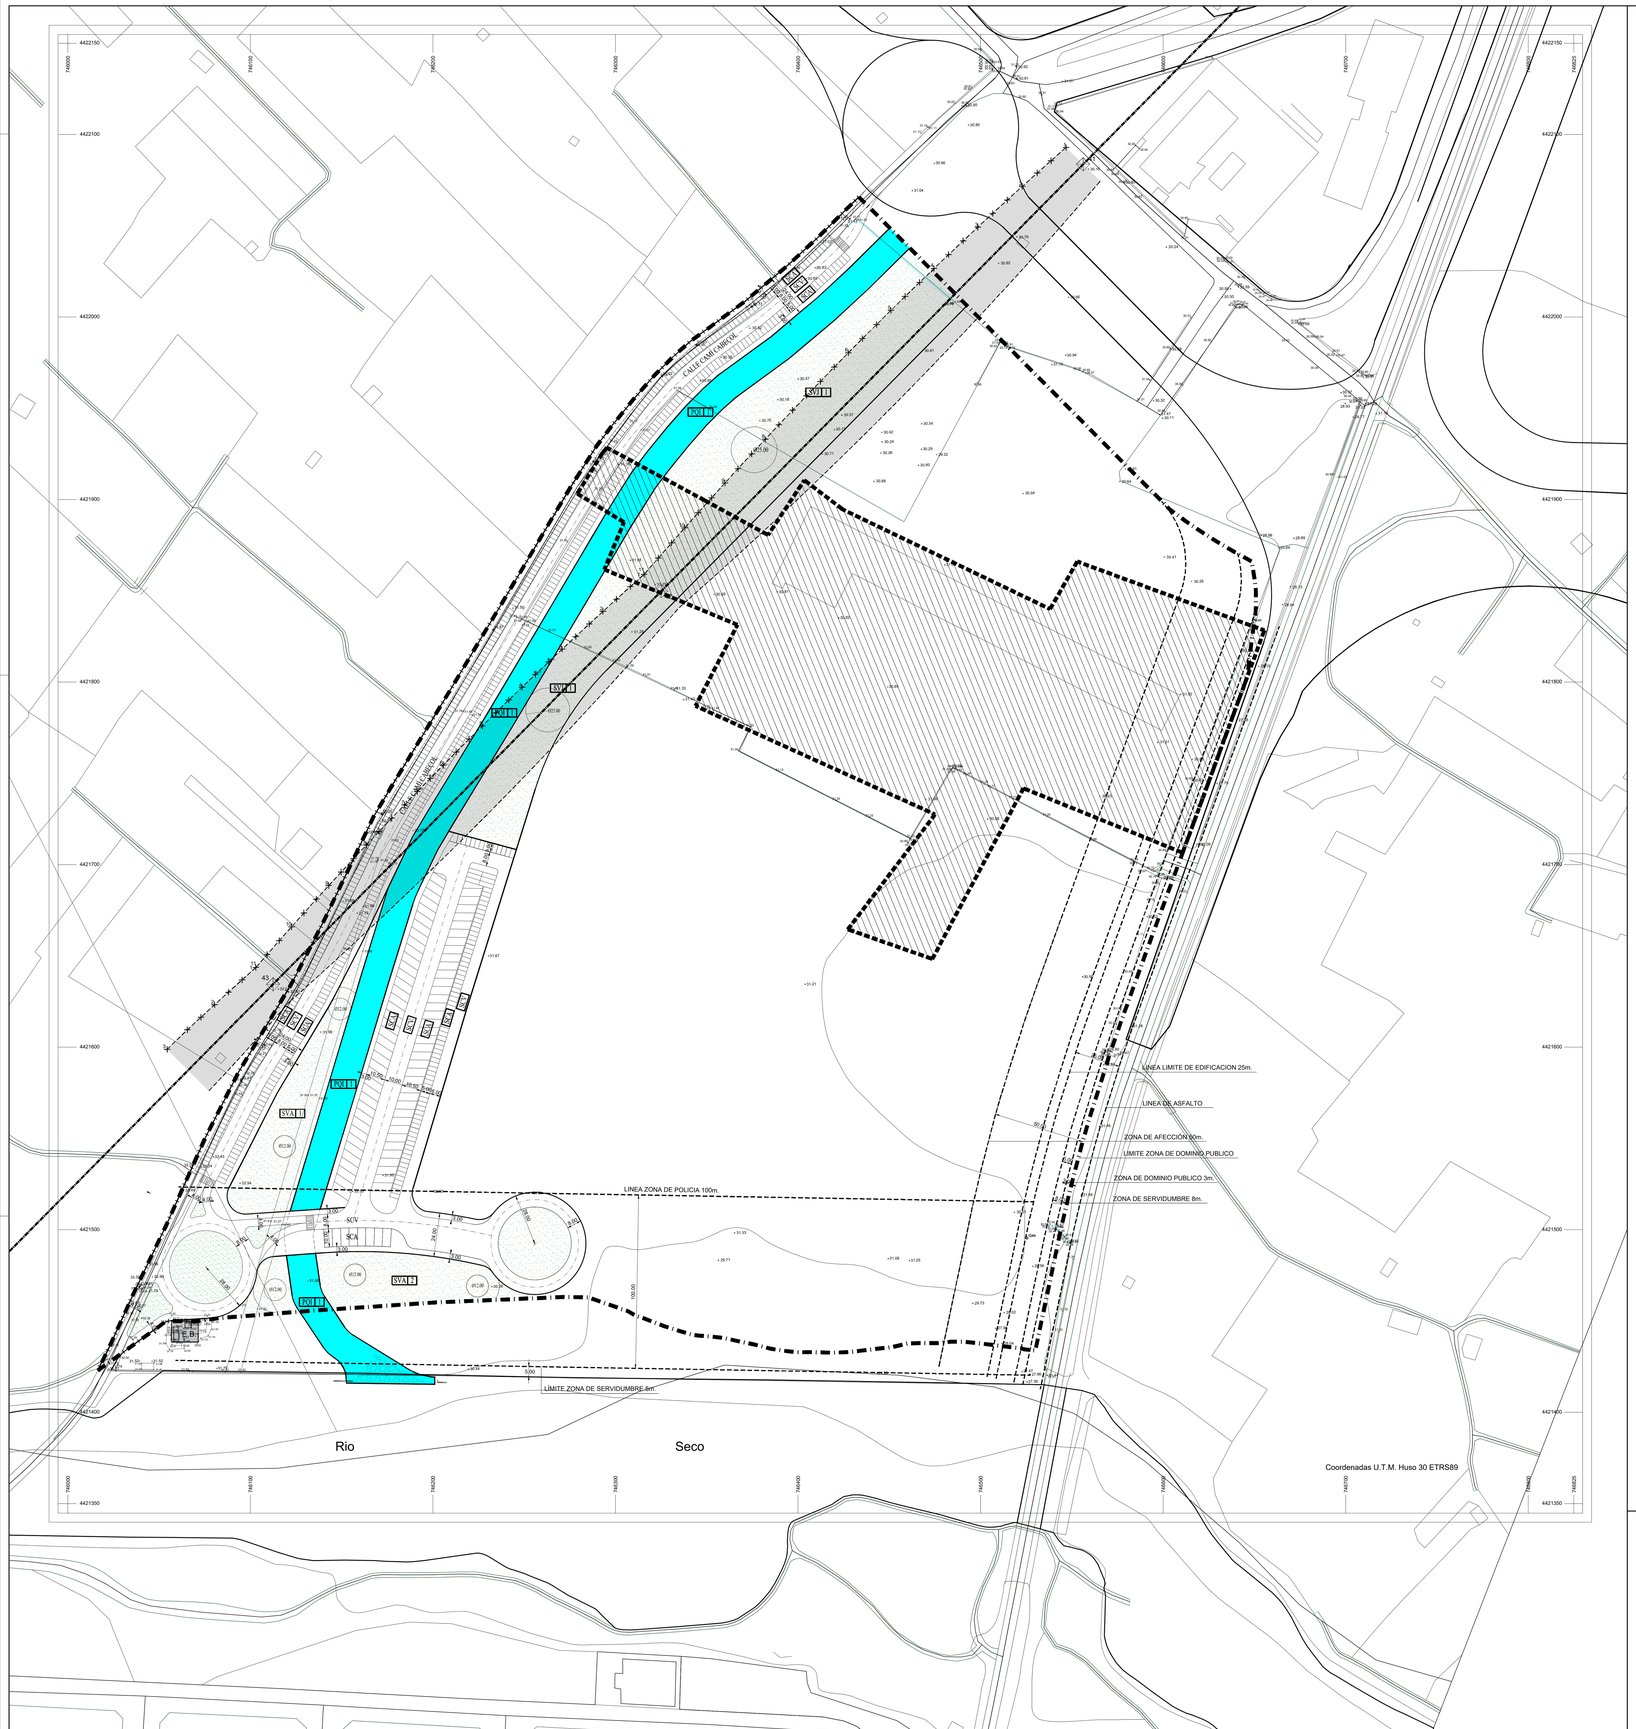


LEYENDA

RED DE RESERVA URBANA DE DOTACIONES PUBLICAS

RED PRIMARIA

PQI 1	CANAL	10.606,09 m2

RED SECUNDARIA

RED VIARIA - RV

SCV	VIARIO DE TRANSITO	23.526,33 M2
SCA	APARCAMIENTO	11.783,03 M2

ZONAS VERDES : SVJ - SVA

JARDINES : SVJ - SVA

SVJ	SVJ 1	16.505,42 m2
SVA	SVA 1 SVA 2	3.182,45 m2 3.116,42 m2

EQUIPAMIENTOS - EQI

INFRAESTRUCTURA-SERVICIO URBANO SID

CENTRO DE TRANSFORMACIÓN

31.90 RASANTE

DELIMITACIÓN SECTOR 232.721,12 m2

CLASIFICACIÓN DEL SUELO

SUELO URBANO INDUSTRIAL

SUELO URBANIZABLE INDUSTRIAL

PROYECTO :

HOMOLOGACIÓN PARCIAL MODIFICATIVA
SECTOR UHI-8 DE VILA-REAL A DESARROLLAR POR HOMOLOGACIÓN
SECTORIAL A LA LOTUP,PLAN PARCIALY PROGRAMA DE ACTUACIÓN INTEGRADA.

ARQUITECTO :
JOSÉ HILARIO GARRIDO PÉREZ

Firmado digitalmente por: JOSE HILARIO GARRIDO PEREZ - NIF:19829748E
Fecha y hora: 04.12.2024 09:12:59

Cl Conde Altea 41-4ª. 46005 Valencia
Tel.: 619619996 - Correo: jhgarrido@jhgarrido.es

PROMOTOR:

URBAN INCENTIVES,S.L.
(GRUPO PORCELANOSA)

FECHA :
DICIEMBRE 2024

REFERENCIA CATASTRAL :
VARIAS PARCELAS POLIGONO 043 (PART. CASTELLÓN)

ESCALA GRÁFICA:
10 20 30 40 50

EMPLAZAMIENTO :
VILA - REAL (CASTELLÓN)

PLANO DE :
CLASIFICACIÓN DEL SUELO Y RED ESTRUCTURAL DE DOTACIONES PÚBLICAS.

ESCALA :
1/1000

PLANO Nº :
4