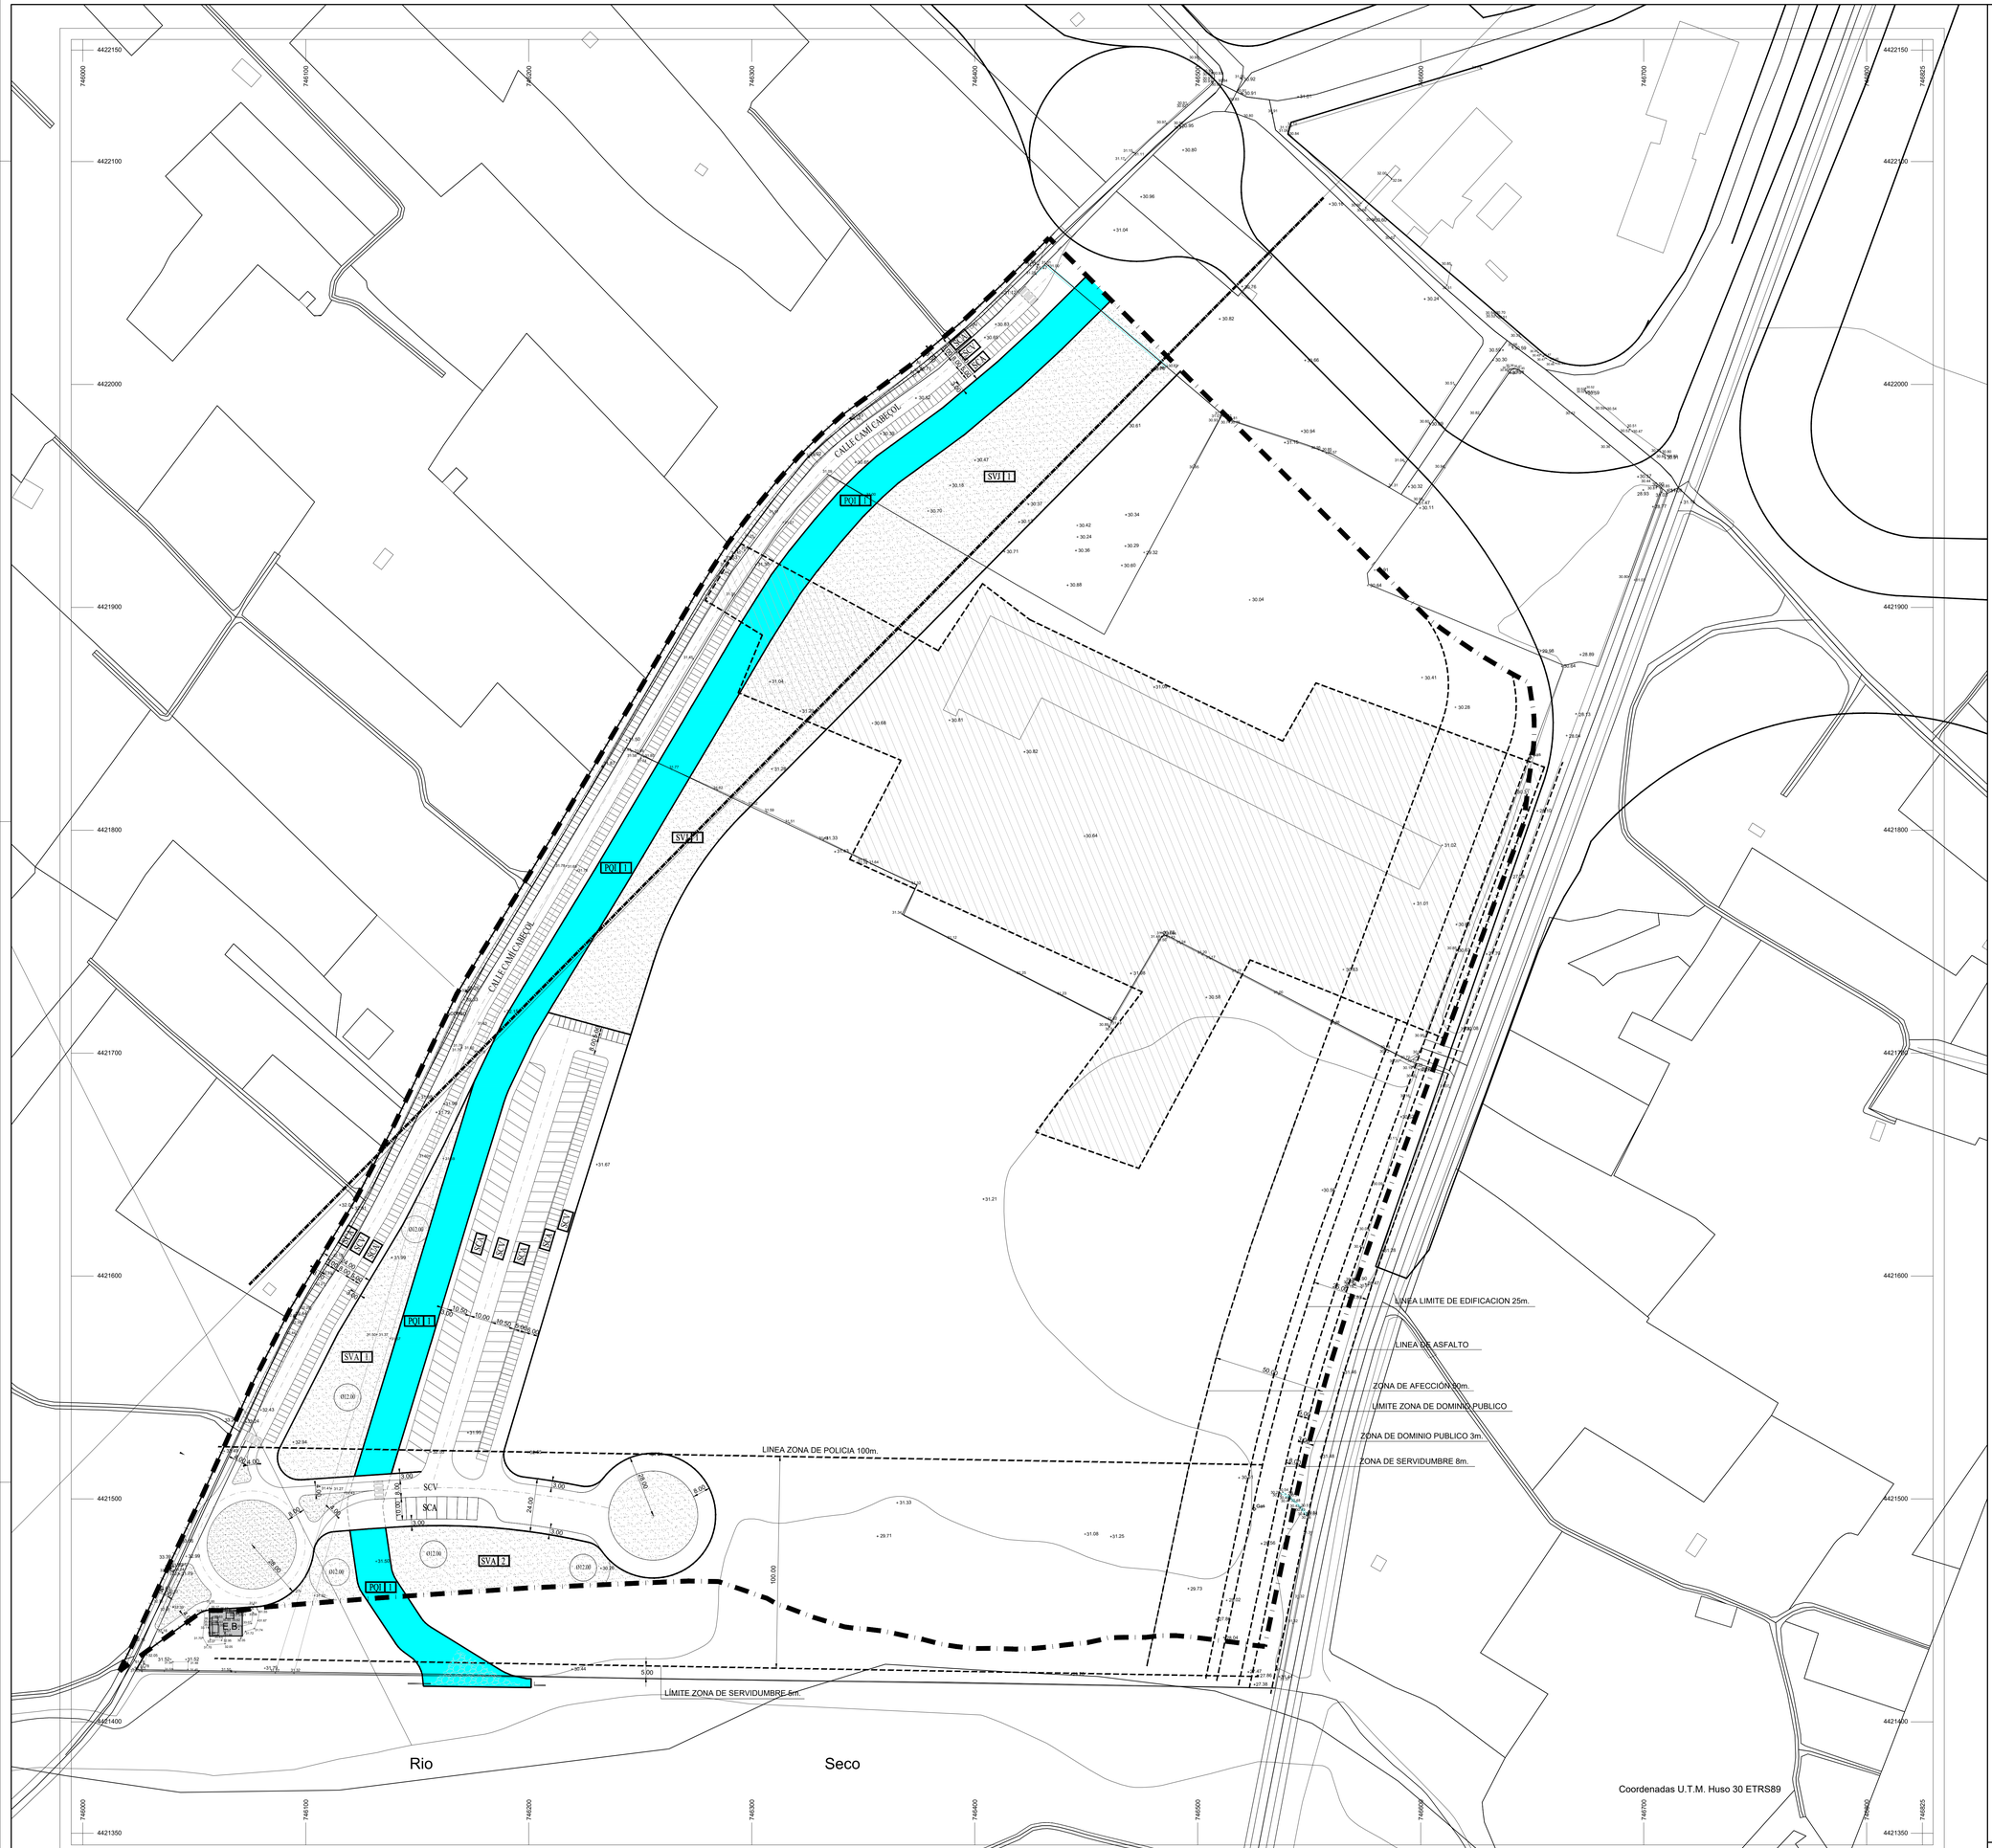


PROYECTO :

PLAN PARCIAL SECTOR UHI-8 - VILA-REAL

ARQUITECTO :

JOSÉ HILARIO GARRIDO PÉREZ

Firmado digitalmente por: JOSE HILARIO GARRIDO PEREZ - NIF:19829748E
Fecha y hora: 11.06.2022 16:01:08

Cl Conde Altea 41-4ª. 46005 Valencia
Tel.: 619419996 - Correo: jhgarrido@jhgarrido.es

PROMOTOR:

URBAN INCENTIVES,S.L.
(GRUPO PORCELANOSA)

FECHA :

MARZO 2022

REFERENCIA CATASTRAL :

VARIAS PARCELAS POLIGONO 045 (PART. CARIÑENA)

ESCALA GRÁFICA:

10 20 30 40 50

EMPLAZAMIENTO :

VILA - REAL (CASTELLÓN)

PLANO DE :

ESQUEMA AFECCIONES DEMANIALES.

ESCALA :

1/1000

PLANO Nº :

I.6