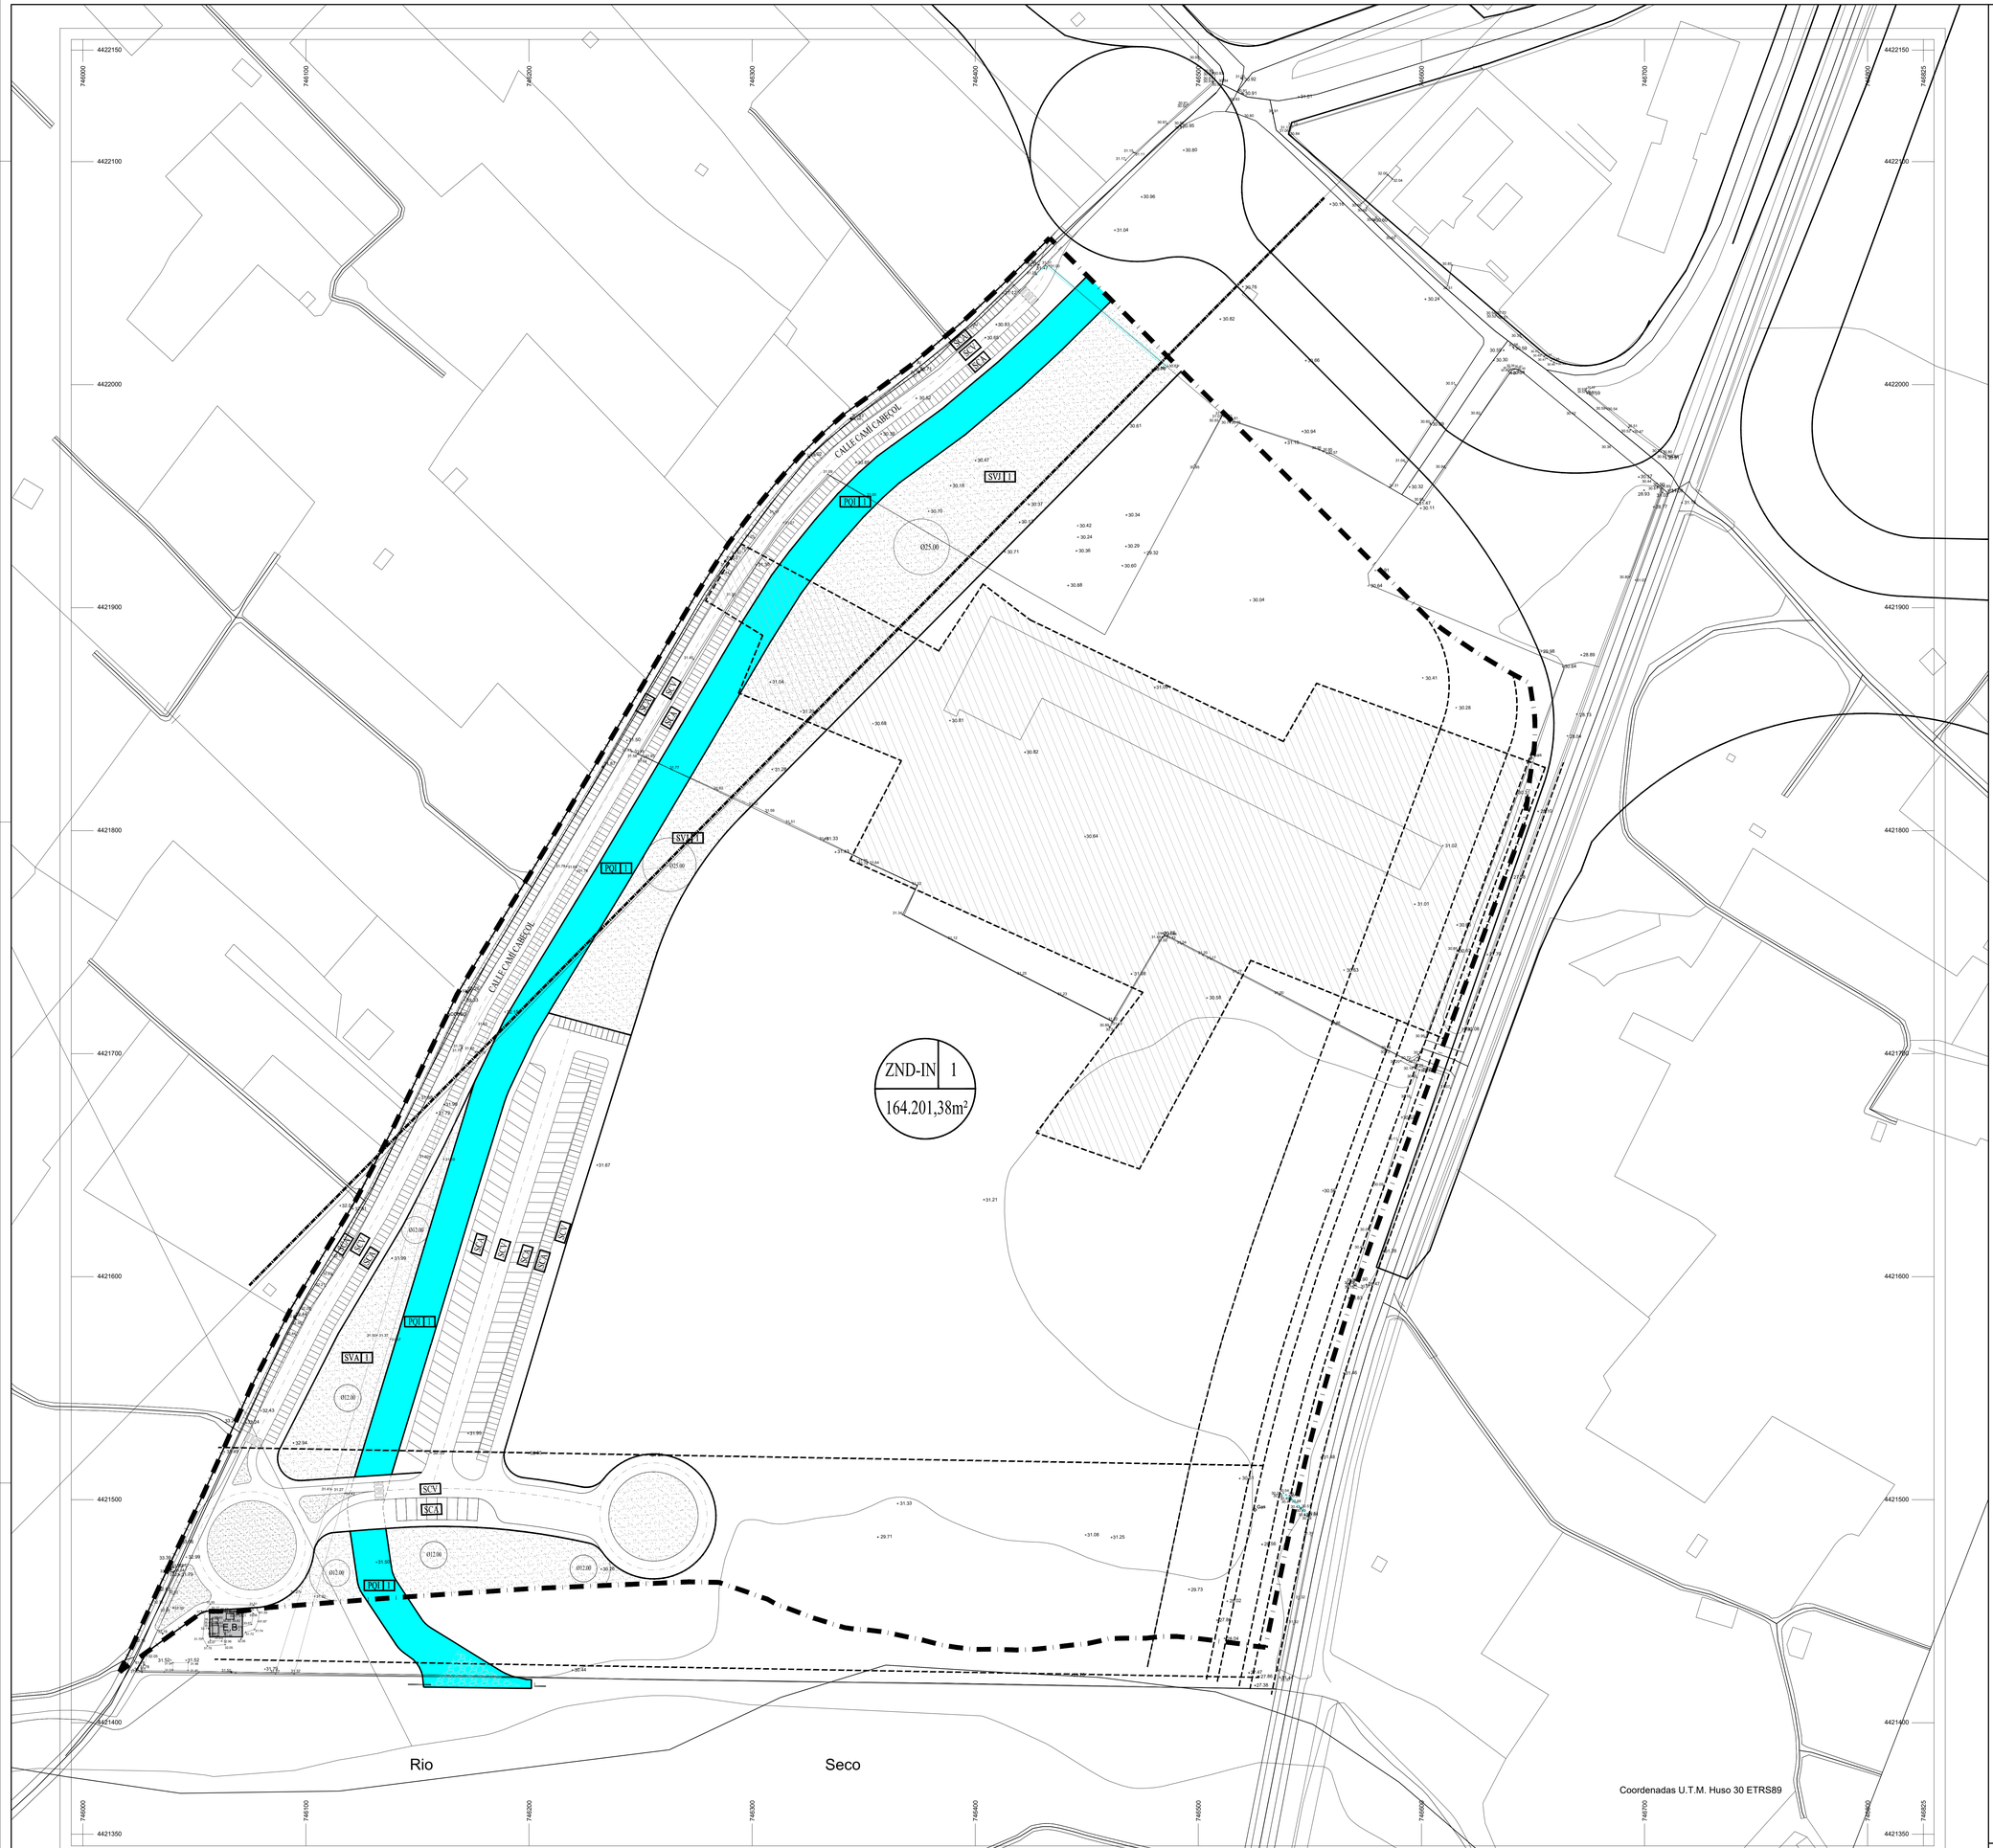


L E Y E N D A

ZONA INDUSTRIAL

USO ZND-IN | 1 Nº

SUPERFICIE 164.201,38m²

DOTACIONES PUBLICAS

- SVJ - SVA — ZONA VERDE - SVJ-SVA
- PQI — EQUIPAMIENTOS CANAL - PQI
- SCV — RED VIARIA - SCV
- SCA — RED VIARIA APARCAMIENTO - SCA
- DELIMITACIÓN SECTOR 232.721,12m2

PROYECTO :

PLAN PARCIAL SECTOR UHI-8 - VILA-REAL

ARQUITECTO :
JOSÉ HILARIO GARRIDO PÉREZ

Firmado digitalmente por: JOSE HILARIO GARRIDO PEREZ - NIF:19829748E
Fecha y hora: 11.06.2022 16:04:15
Cl Conde Altea 41-4ª 46005 Valencia
Tel.: 619419996 - Correo: jhgarrido@jhgarrido.es

PROMOTOR:
URBAN INCENTIVES,S.L.
(GRUPO PORCELANOSA)

FECHA : MARZO 2022

REFERENCIA CATASTRAL : VARIAS PARCELAS POLIGONO 045 (PART. CARIÑENA)

ESCALA GRÁFICA: 10 20 30 40 50

EMPLAZAMIENTO : VILA - REAL (CASTELLÓN)

PLANO DE : ORDENACIÓN,MAGNITUDES Y SUPERFICIES, SÍNTESIS DE LA ORDENACIÓN ESTRUCTURAL Y ENTORNO

ESCALA : 1/1000

PLANO Nº : 0.1